


TÖRÖKSZENTMIKLÓS

VÁROS

Településrendezési tervének
módosítása

M = 1: 2000

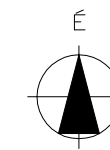

Jelmagyarázat

- | | | |
|---------|-----------|--|
| meglévő | tervezett | |
| | | beépített és beépítésre szánt, illetőleg beépítésre nem szánt területek határa |
| | | belterületi határ |
| | | régészeti lelőhely határa és azonosítója |
| | | szennyvíz távvezeték nyomvonala |

Területfelhasználási módok


- | | | |
|----------------------------|-----------|---|
| beépítésre szánt területek | | |
| meglévő | tervezett | |
| | | különleges terület (szennyvíztisztító telep)
sz = 1,0 m ² /m ² |
| | | falusias lakóterület
sz = 0,5 m ² /m ² |
| | | településközpont vegyes terület
sz = 1,5 m ² /m ² |
| | | hétvégi házas üdülőterület
sz = 0,5 m ² /m ² |

beépítésre nem szánt területek

- | | |
|--|---------------------------------|
| | általános mezőgazdasági terület |
| | vízgazdálkodási terület |

egyéb jelkulcs

- | | |
|--|-------------------------|
| | töltés, gát |
| | szennyvíztisztító telep |
| | burkolt feltáróút |

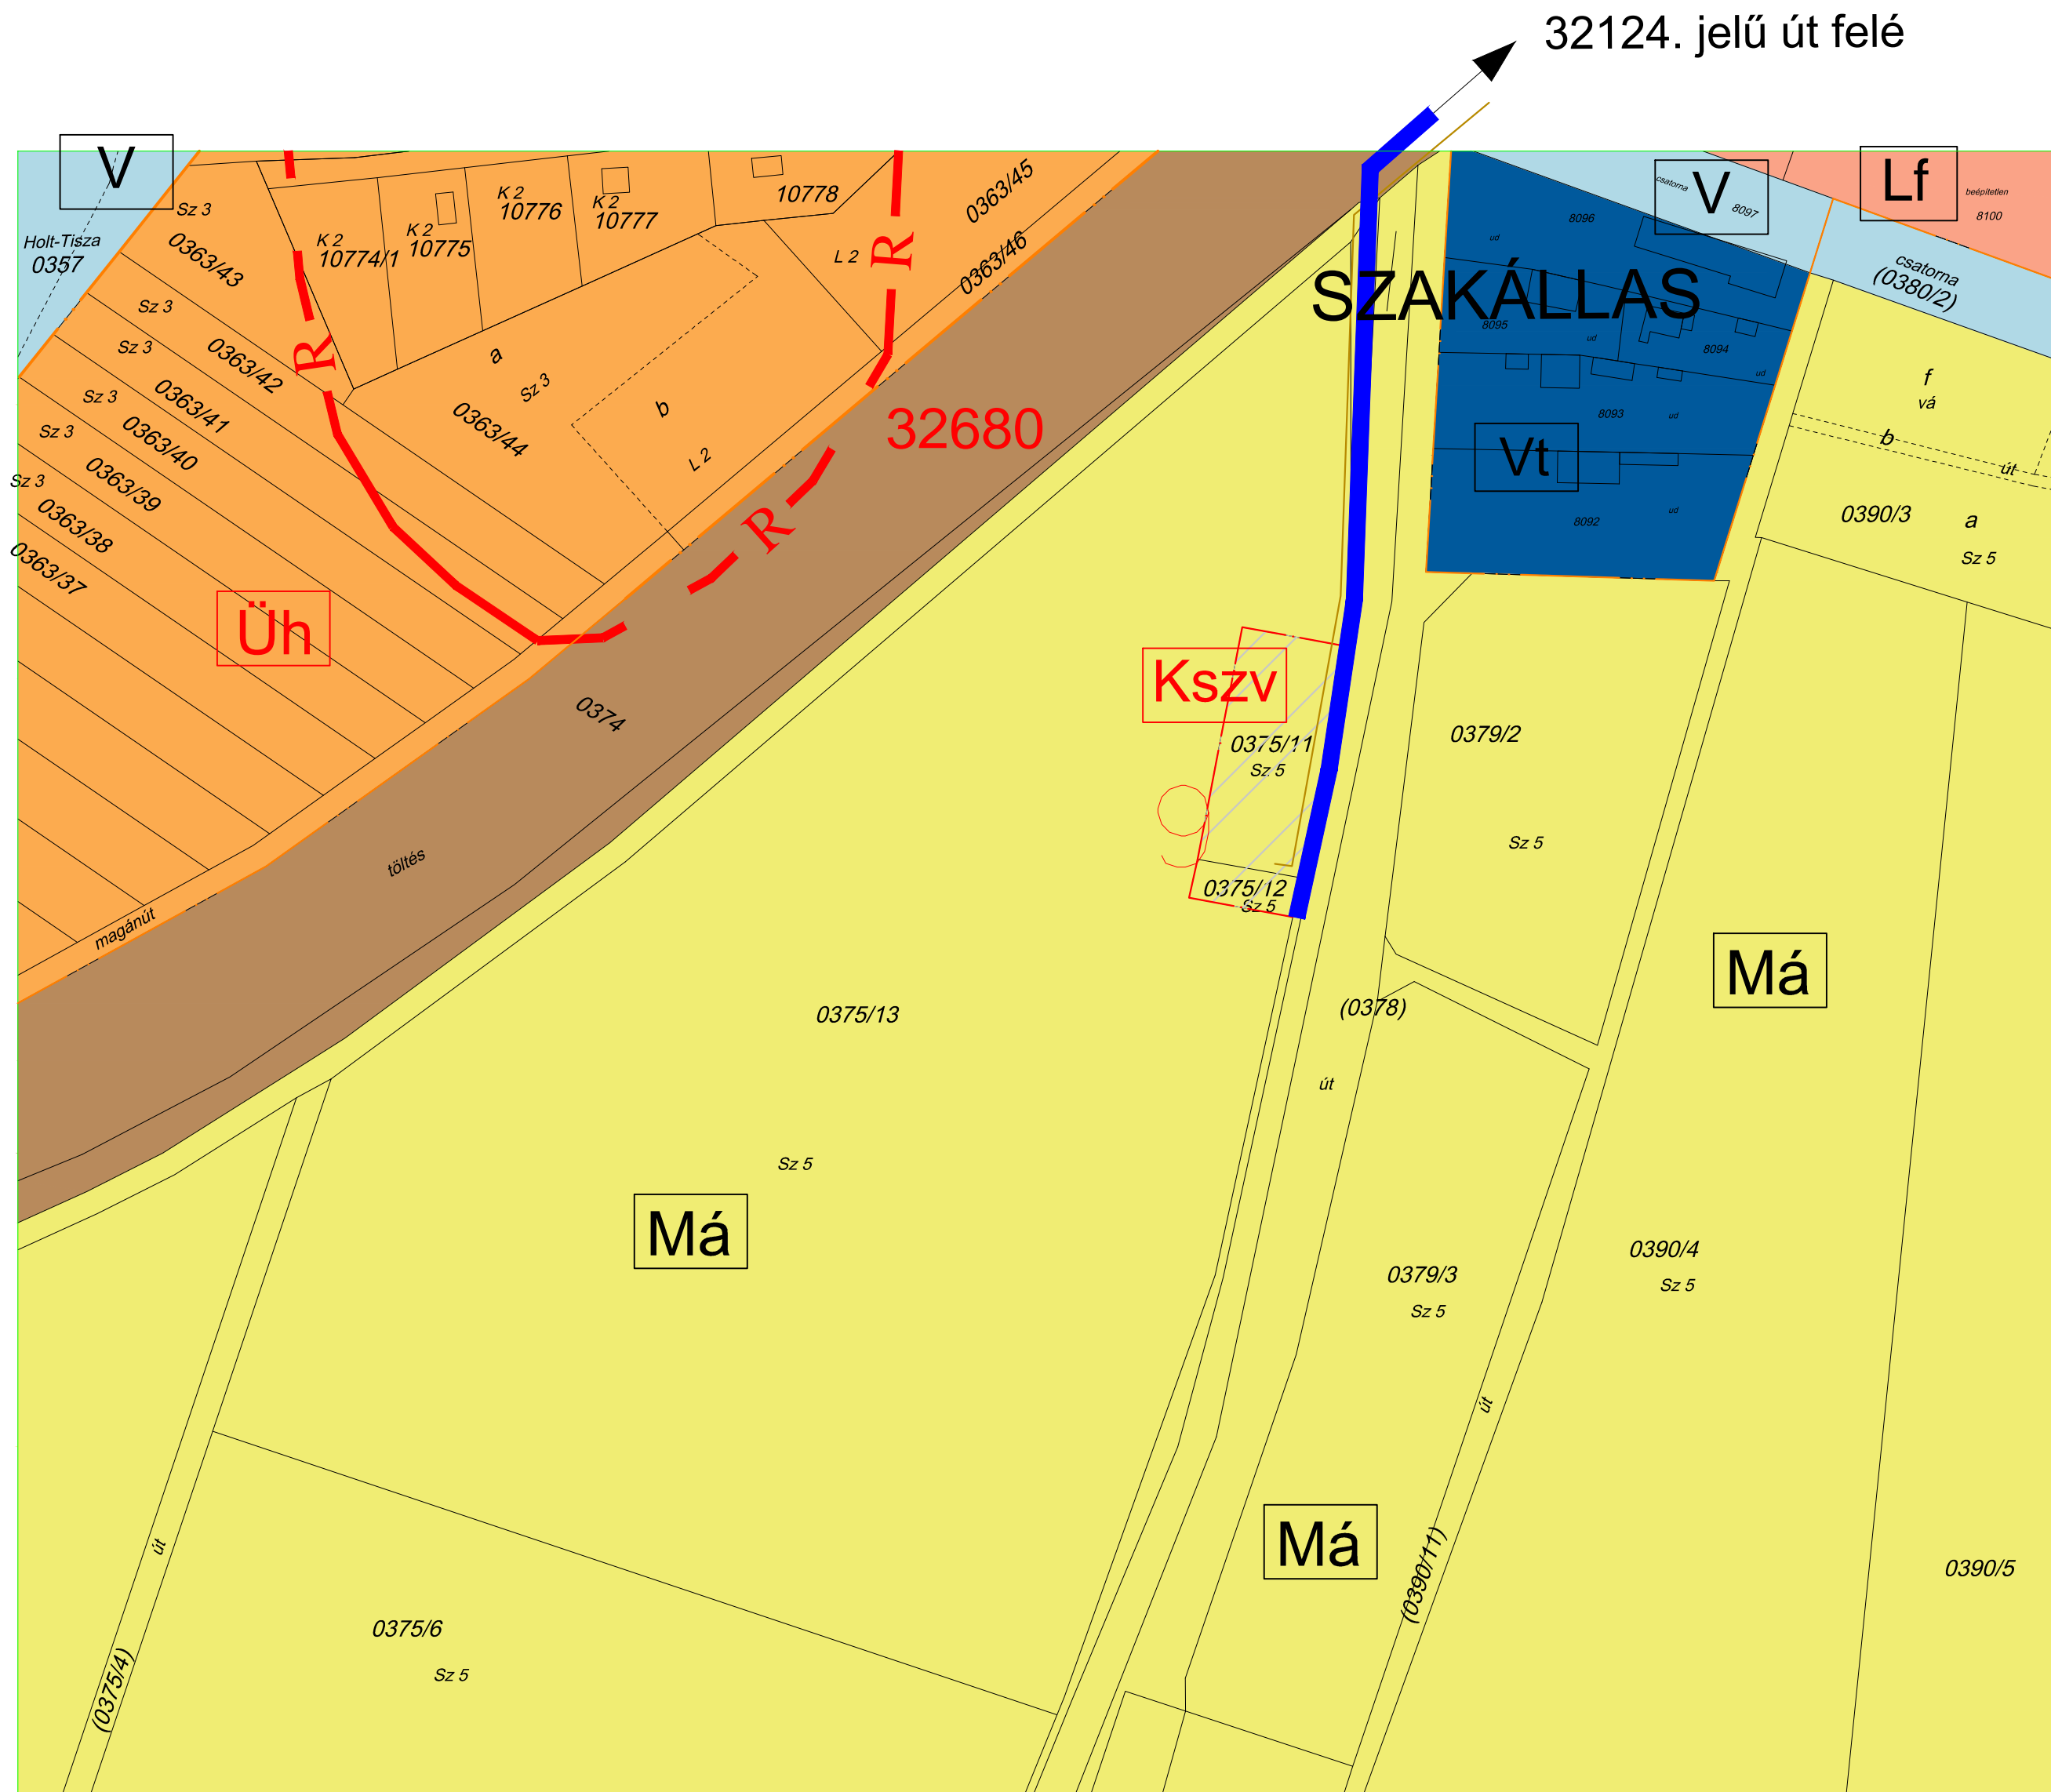

KISZELOVICS ÉS TÁRSA TELEPÜLÉSTERVEZŐ KFT. 5000 SZOLNOK, SZÁNTÓ KRT. 52. II / 5.		
Rajz megnevezése		
SZERKEZETI TERV MÓDOSÍTÁSA		
Méretarány	Dátum	Rajzszám
M = 1: 2000	Szolnok, 2016. Július	TRT-01/A-m4
Vezető településtervező	Településtervező	Számítógépes feldolgozás
TT-16-0238 Kiszelovics Ildikó	Kiszelovics Ildikó	