


TERVBER	TERVEZŐ - BERUHÁZÓ KFT. Szolnok , Ságvári E. krt. 4. Tel.:56/421-820 Fax.:56/515-036	Munkaszám: TB-8/2005
Munka megnevezése:	TÖRÖKSZENTMIKLÓS TELEPÜLÉSRENDEZÉSI TERV KÖZLEKEDÉSFEJLESZTÉSI TERVE	Tervfajta: REND. TERV
Munkarész:	MEGLÉVŐ CSOMÓPONT KIALAKÍTÁSOK	Lépték: M = 1 : 100
Rajz megnevezése:	HELYSZÍNRAJZ ÉS FORGALMI ÁBRA	Rajkszám: KÖZL - 3
Ügyvezető: HAINFAHRT MÁRTON	Tervező: NAGY DÉNES	Kelt: 2005. 09.
	K1d-1/16-0013 K2-2/16-0013	HALÁSZ ISTVÁN K2-2/16-0598


Helyszínrajz
(meglévő állapot)

M = 1 : 2000

4 DEBRECEN →


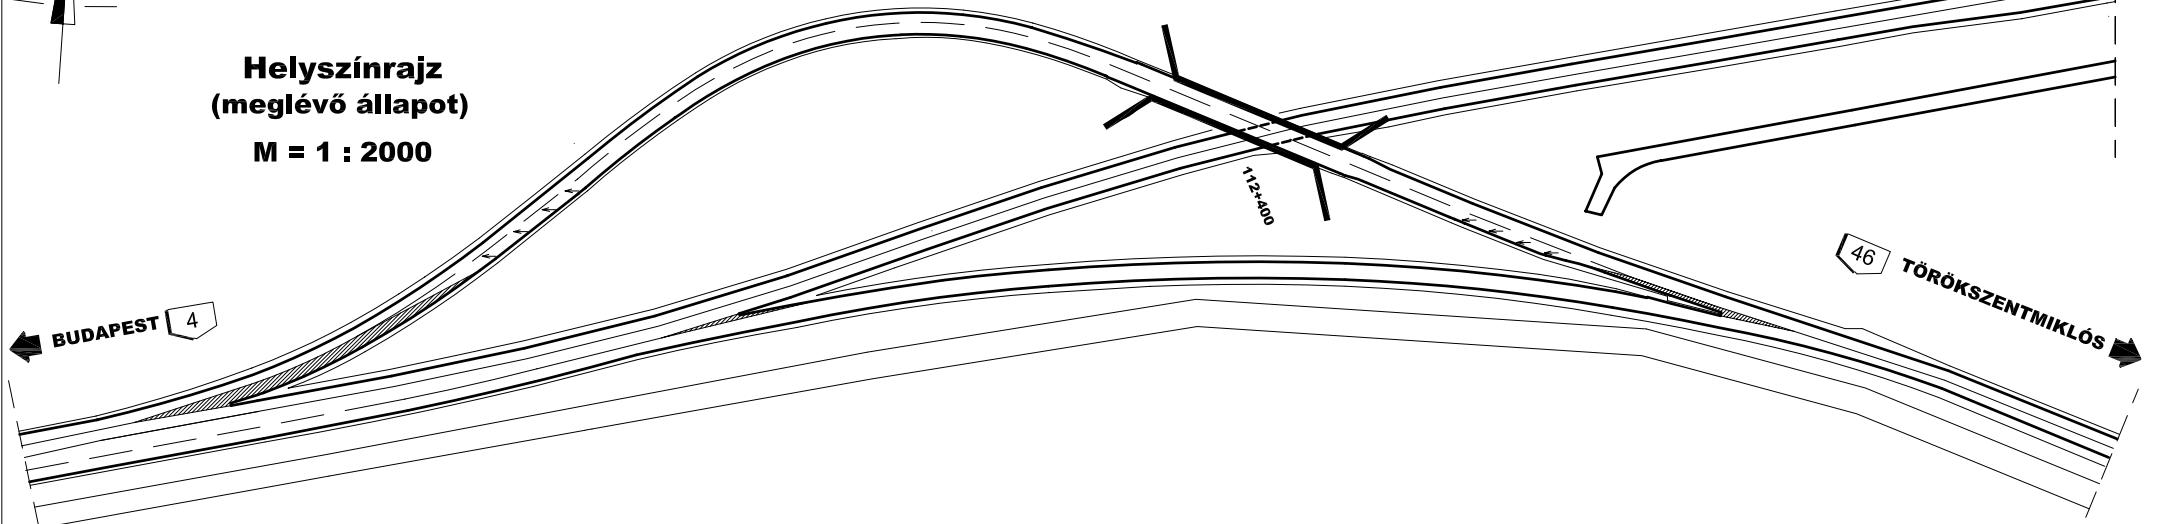


Forgalmi irányok

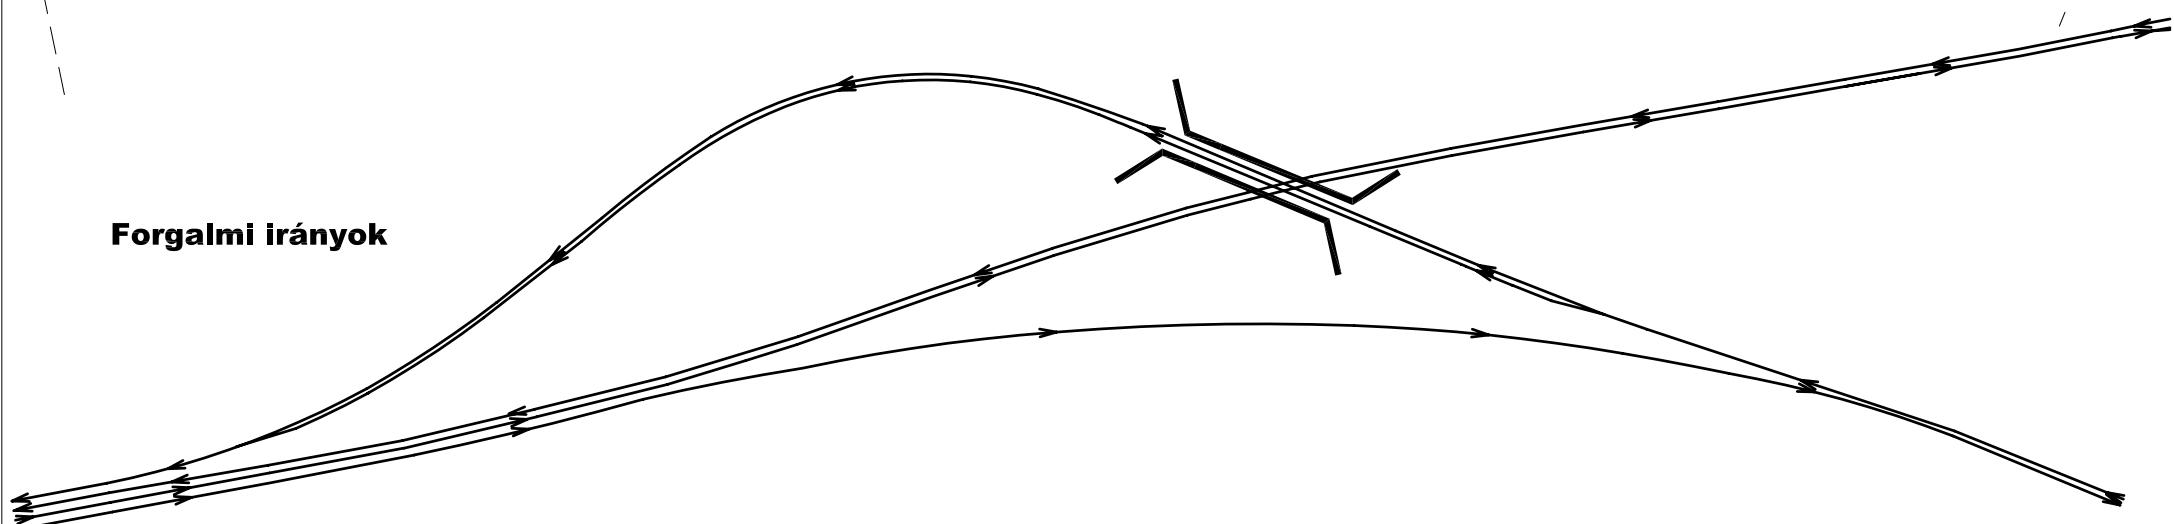




Helyszínrajz (meglévő állapot)

M = 1 : 2000

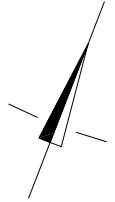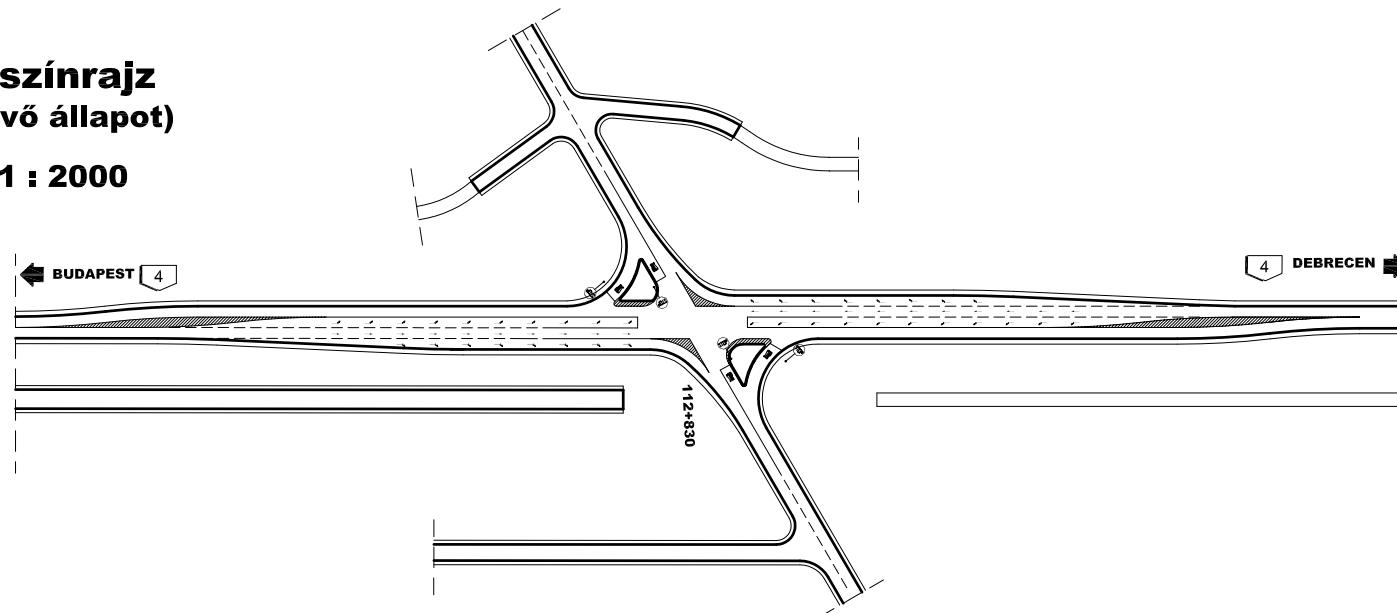


Forgalmi irányok

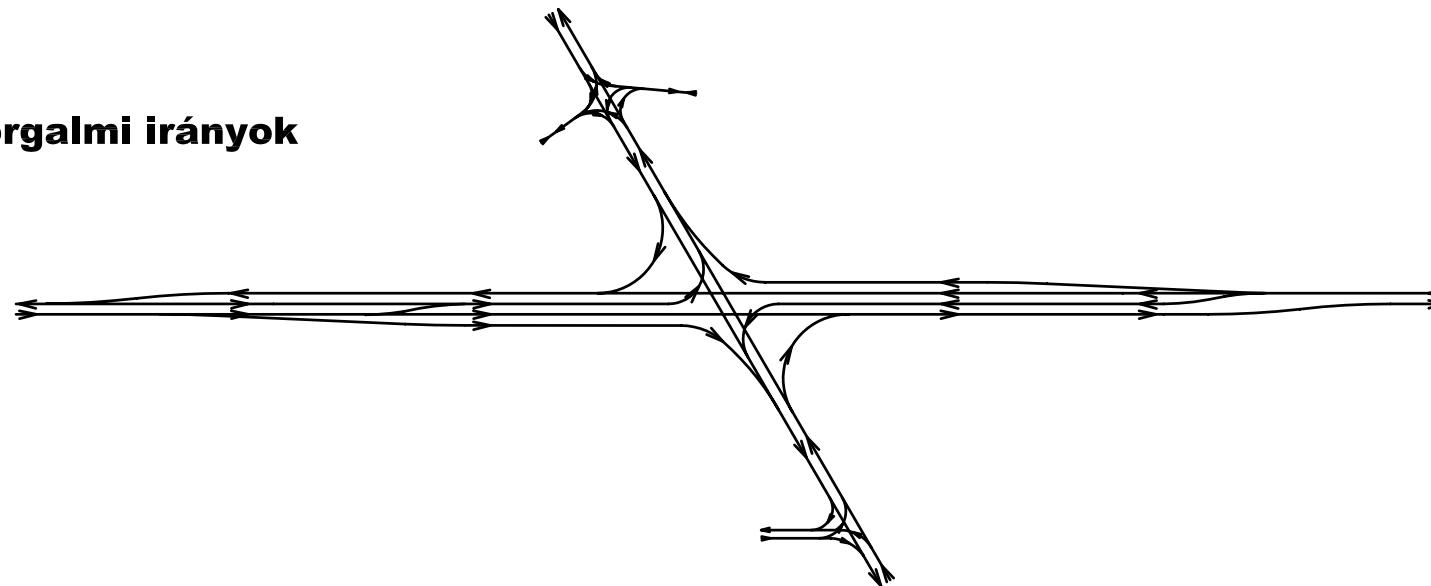


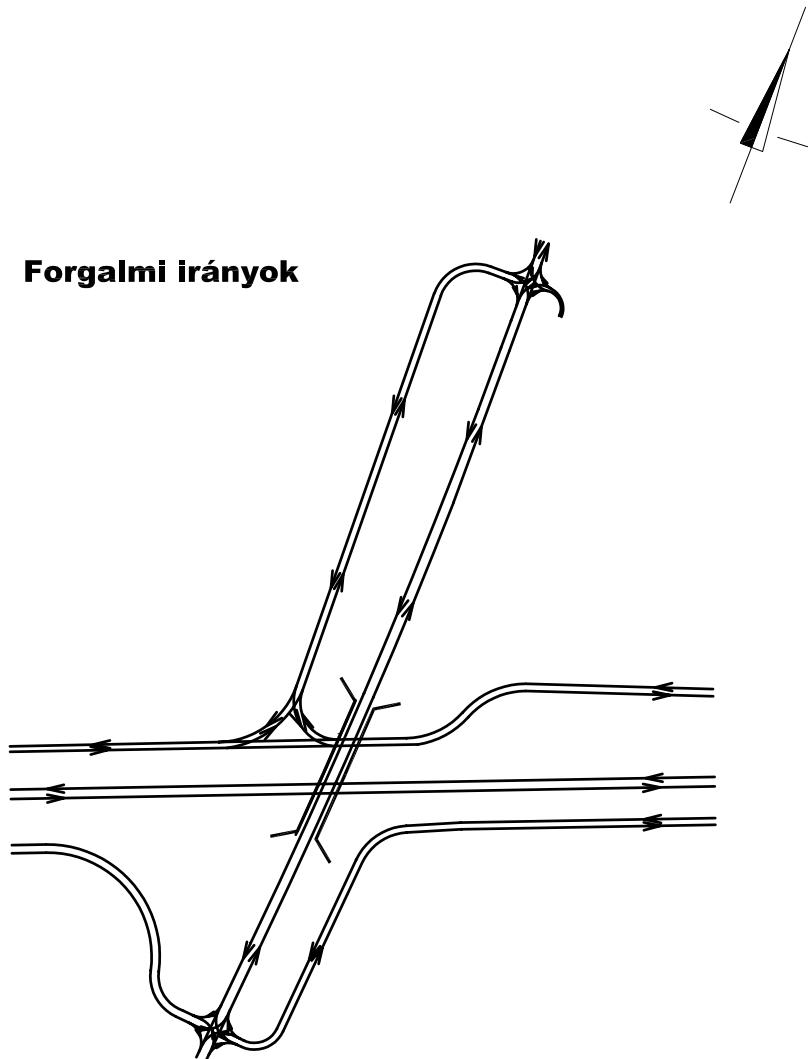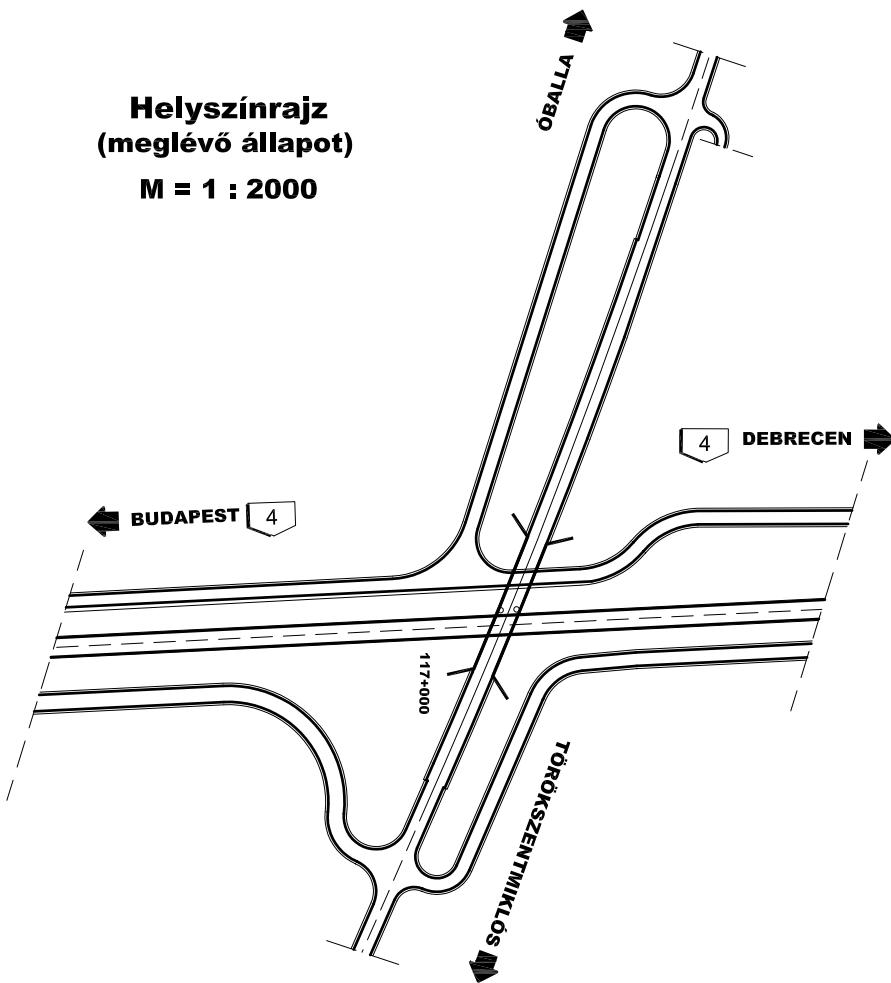


TERVBER	TERVEZŐ - BERUHÁZÓ KFT. Szolnok , Ságvári E. krt. 4. Tel.:56/421-820 Fax.:56/515-036	Munkaszám: TB-8/2005
Munka megnevezése: TÖRÖKSZENTMIKLÓS TELEPÜLÉSRENDEZÉSI TERV KÖZLEKEDÉSFEJLESZTÉSI TERVE		Tervfajta: REND. TERV
Munkárész: TERVEZETT CSOMÓPONT KIALAKÍTÁSOK		Lépték: M = 1 : 100
Rajz megnevezése: HELYSZÍNRAJZ ÉS FORGALMI ÁBRA		Rajkszám: KÖZL - 4
Ügyvezető: HAINFAHRT MÁRTON	Tervező: NAGY DÉNES	Tervező: K1d-1/16-0013 K2-2/16-0013
		Kelt: 2005. 09.
		HALÁSZ ISTVÁN
		K2-2/16-0598

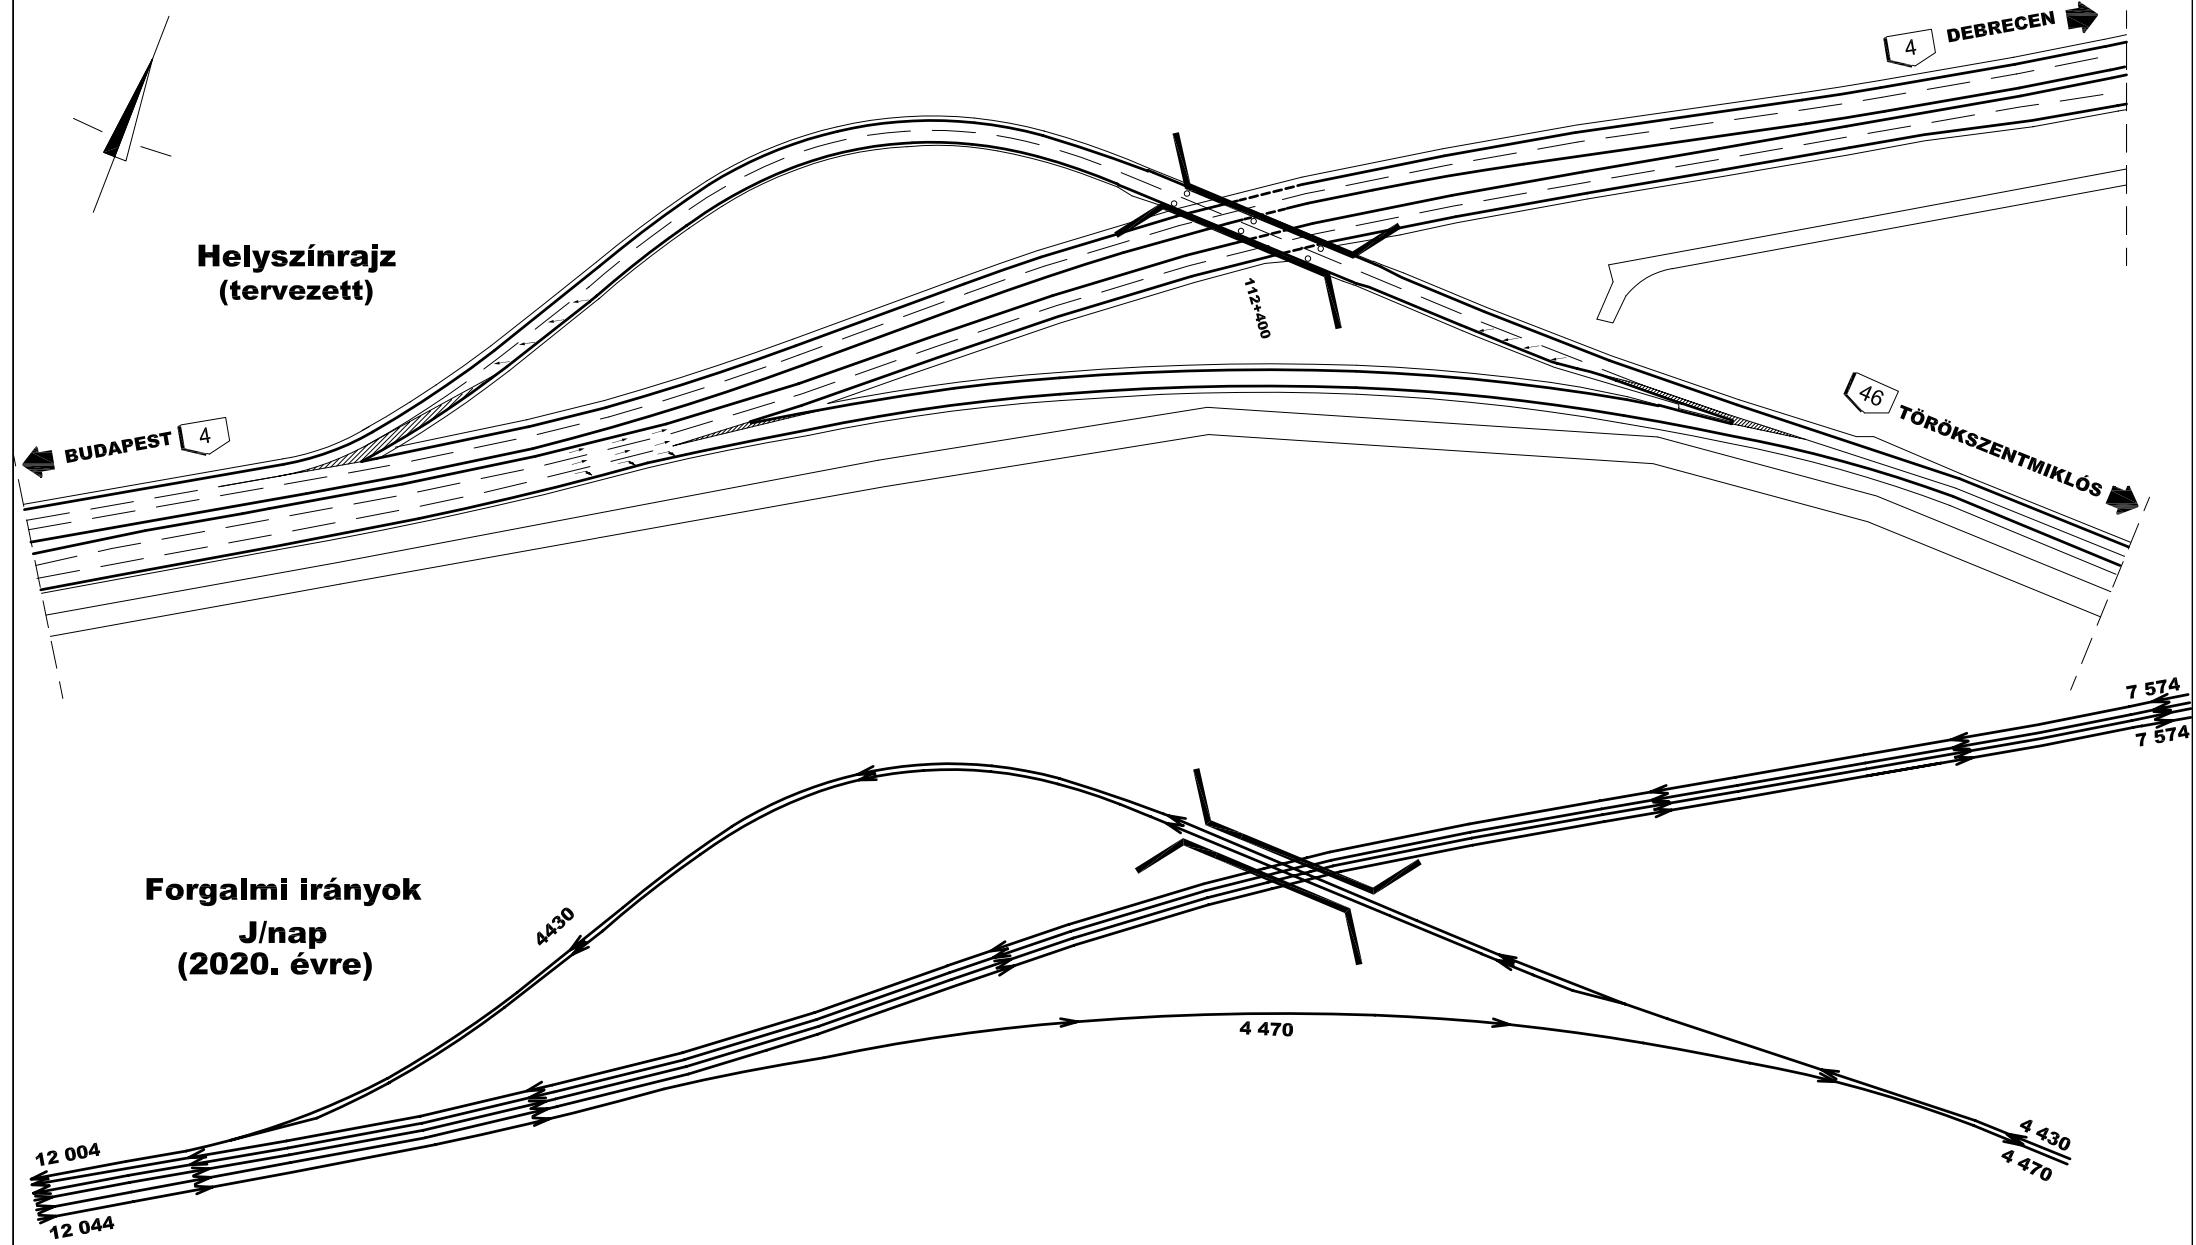


**Helyszínrajz
(tervezett)**

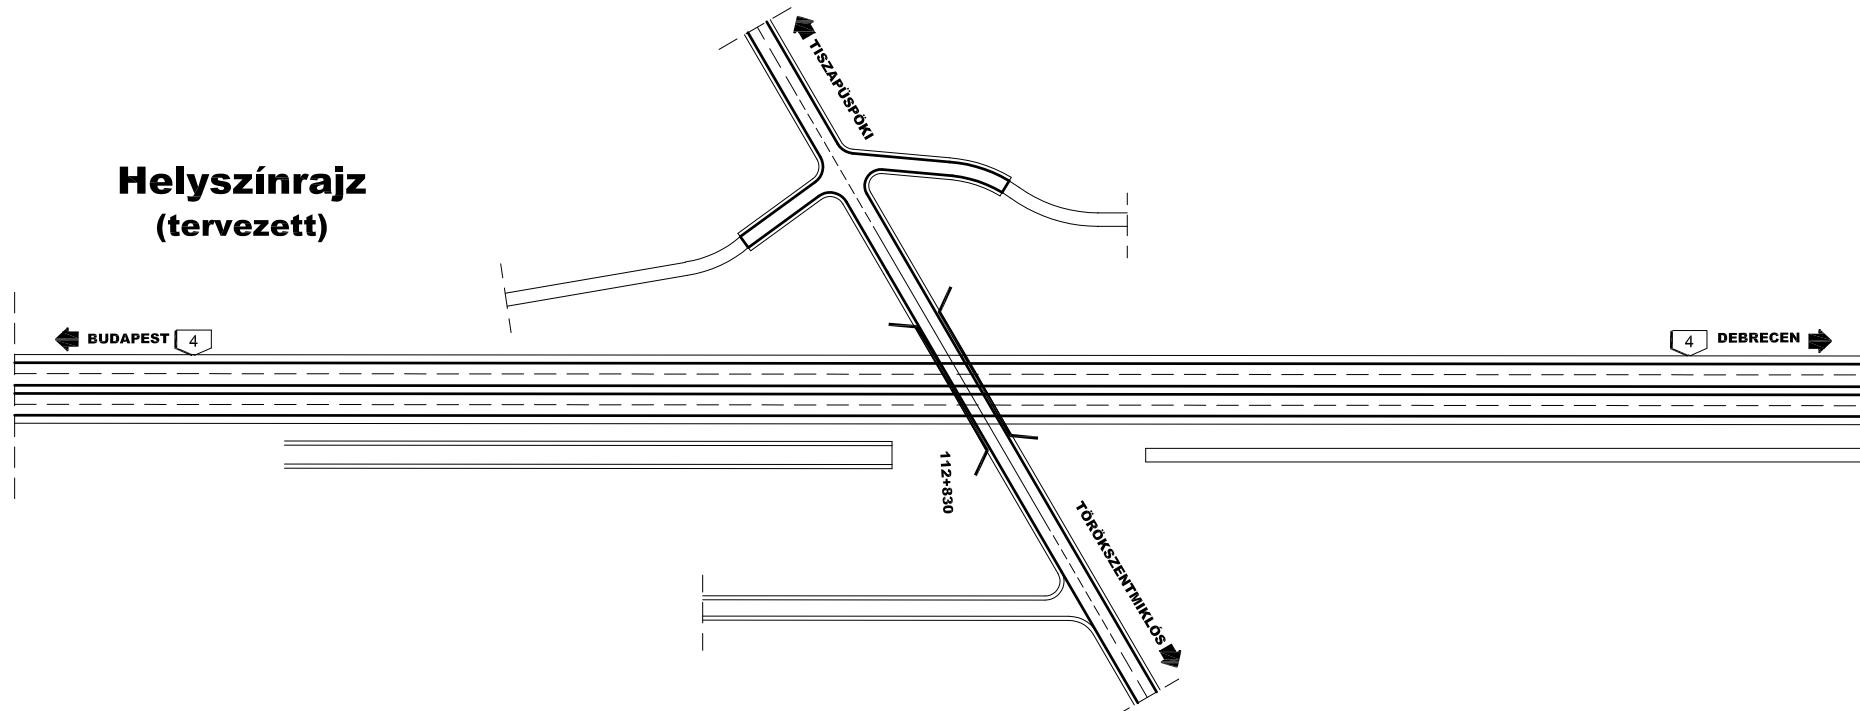


Forgalmi ábra
J/nap
(2020. évre)

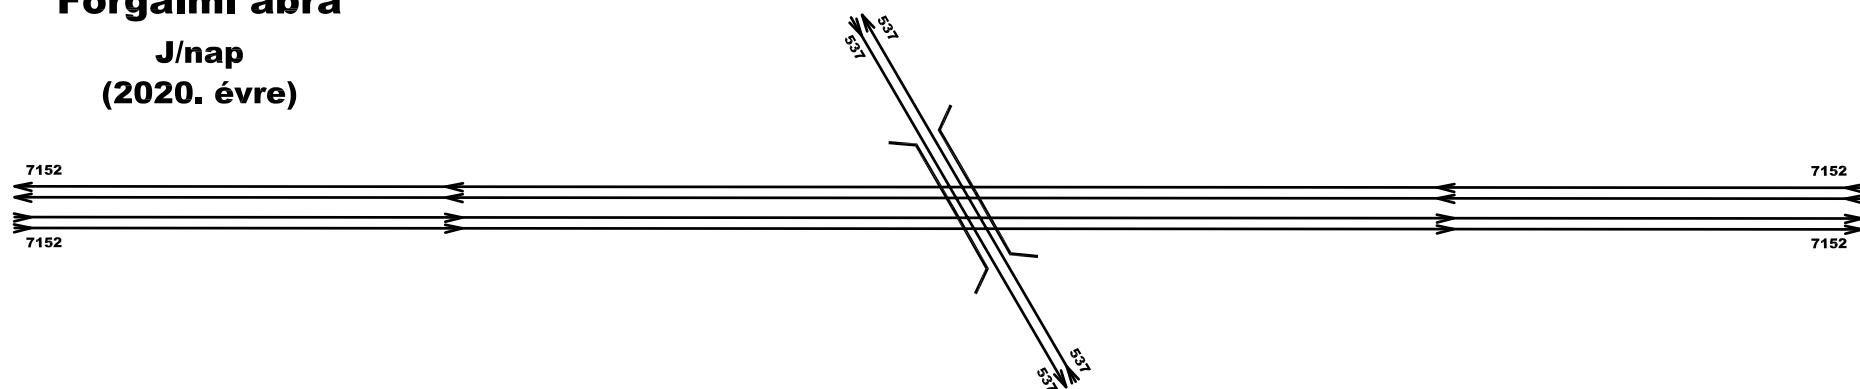

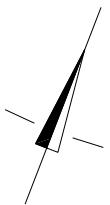


Helyszínrajz (tervezett)

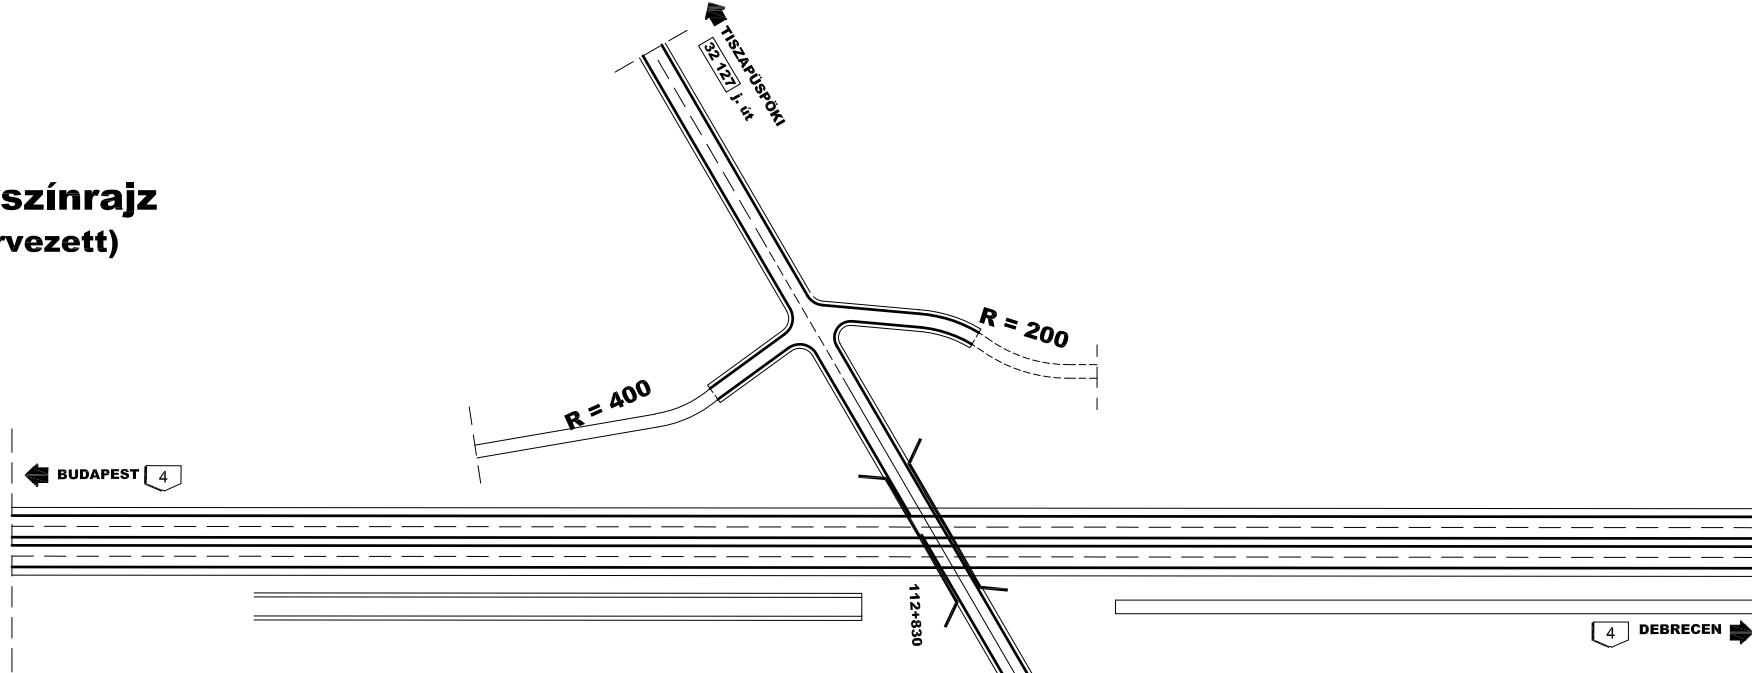

Forgalmi ábra

J/nap
(2020. évre)

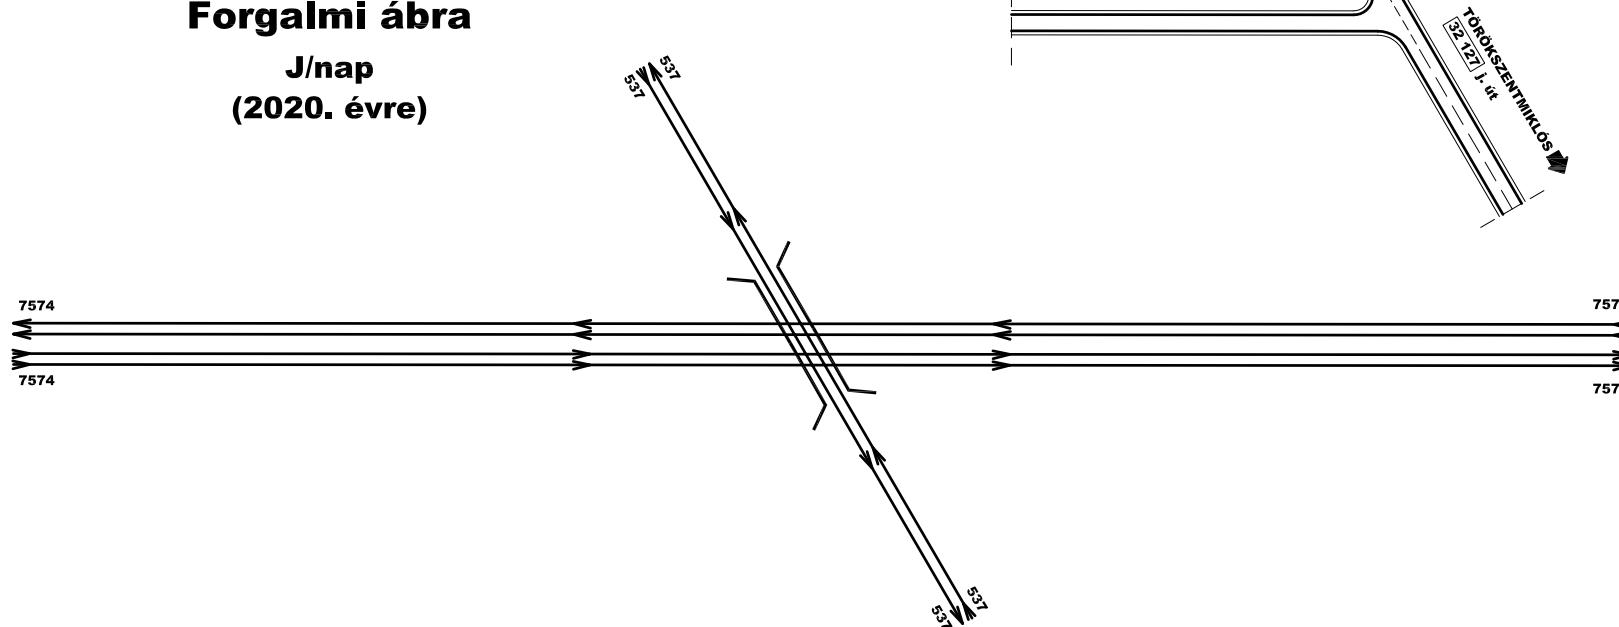

Körforgalmú csomópontok helyszínrajzi kialakítása

