
A3
v.:I01

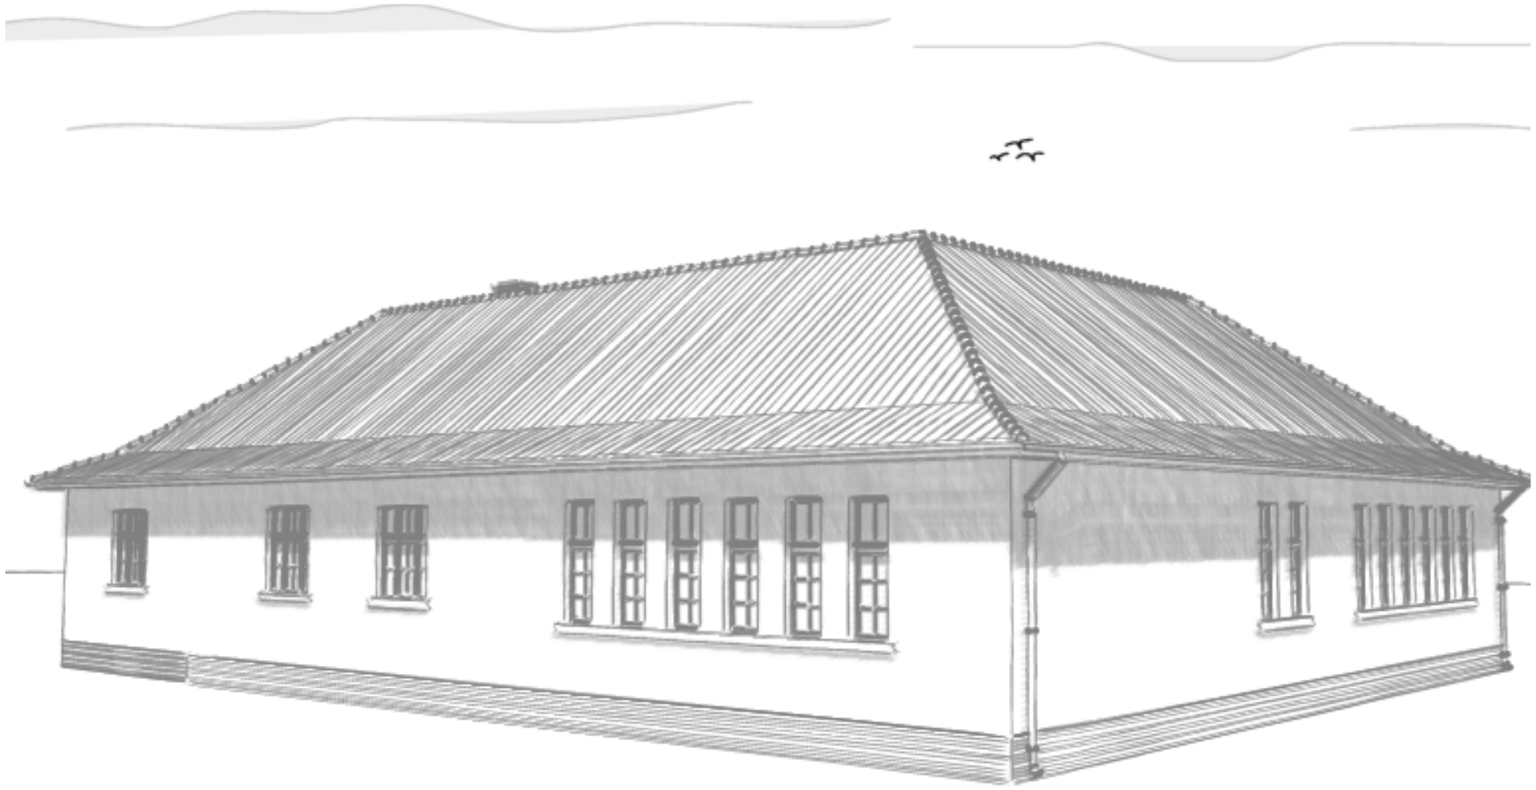



ÁLLAPOTRÖGZÍTŐ TÁVLATI KÉPEK

Tervező:
Tekse András É 16-0082;Tk 16-0464
Törökszentmiklós, Kossuth L. u. 224.

Építtető:
Törökszentmiklós Városi Önkormányzat,
5200 Törökszentmiklós,
Kossuth L. út 135. sz.

Építés helye:
Törökszentmiklós-Barta,
0195/2. hrsz.

NÉPHÁZ KIALAKÍTÁSA VOLT KÉTTANTERMES ISKOLA- ÉS TANÍTÓ LAKÁS ÉPÜLETBEN ÉPÍTÉSI KIVITELI TERVE
(2017. 07.) **EA-10**