
A3
v.:I01

országos közút (1 sávos)

(0196)

(0184)

tervezett
új kerítés

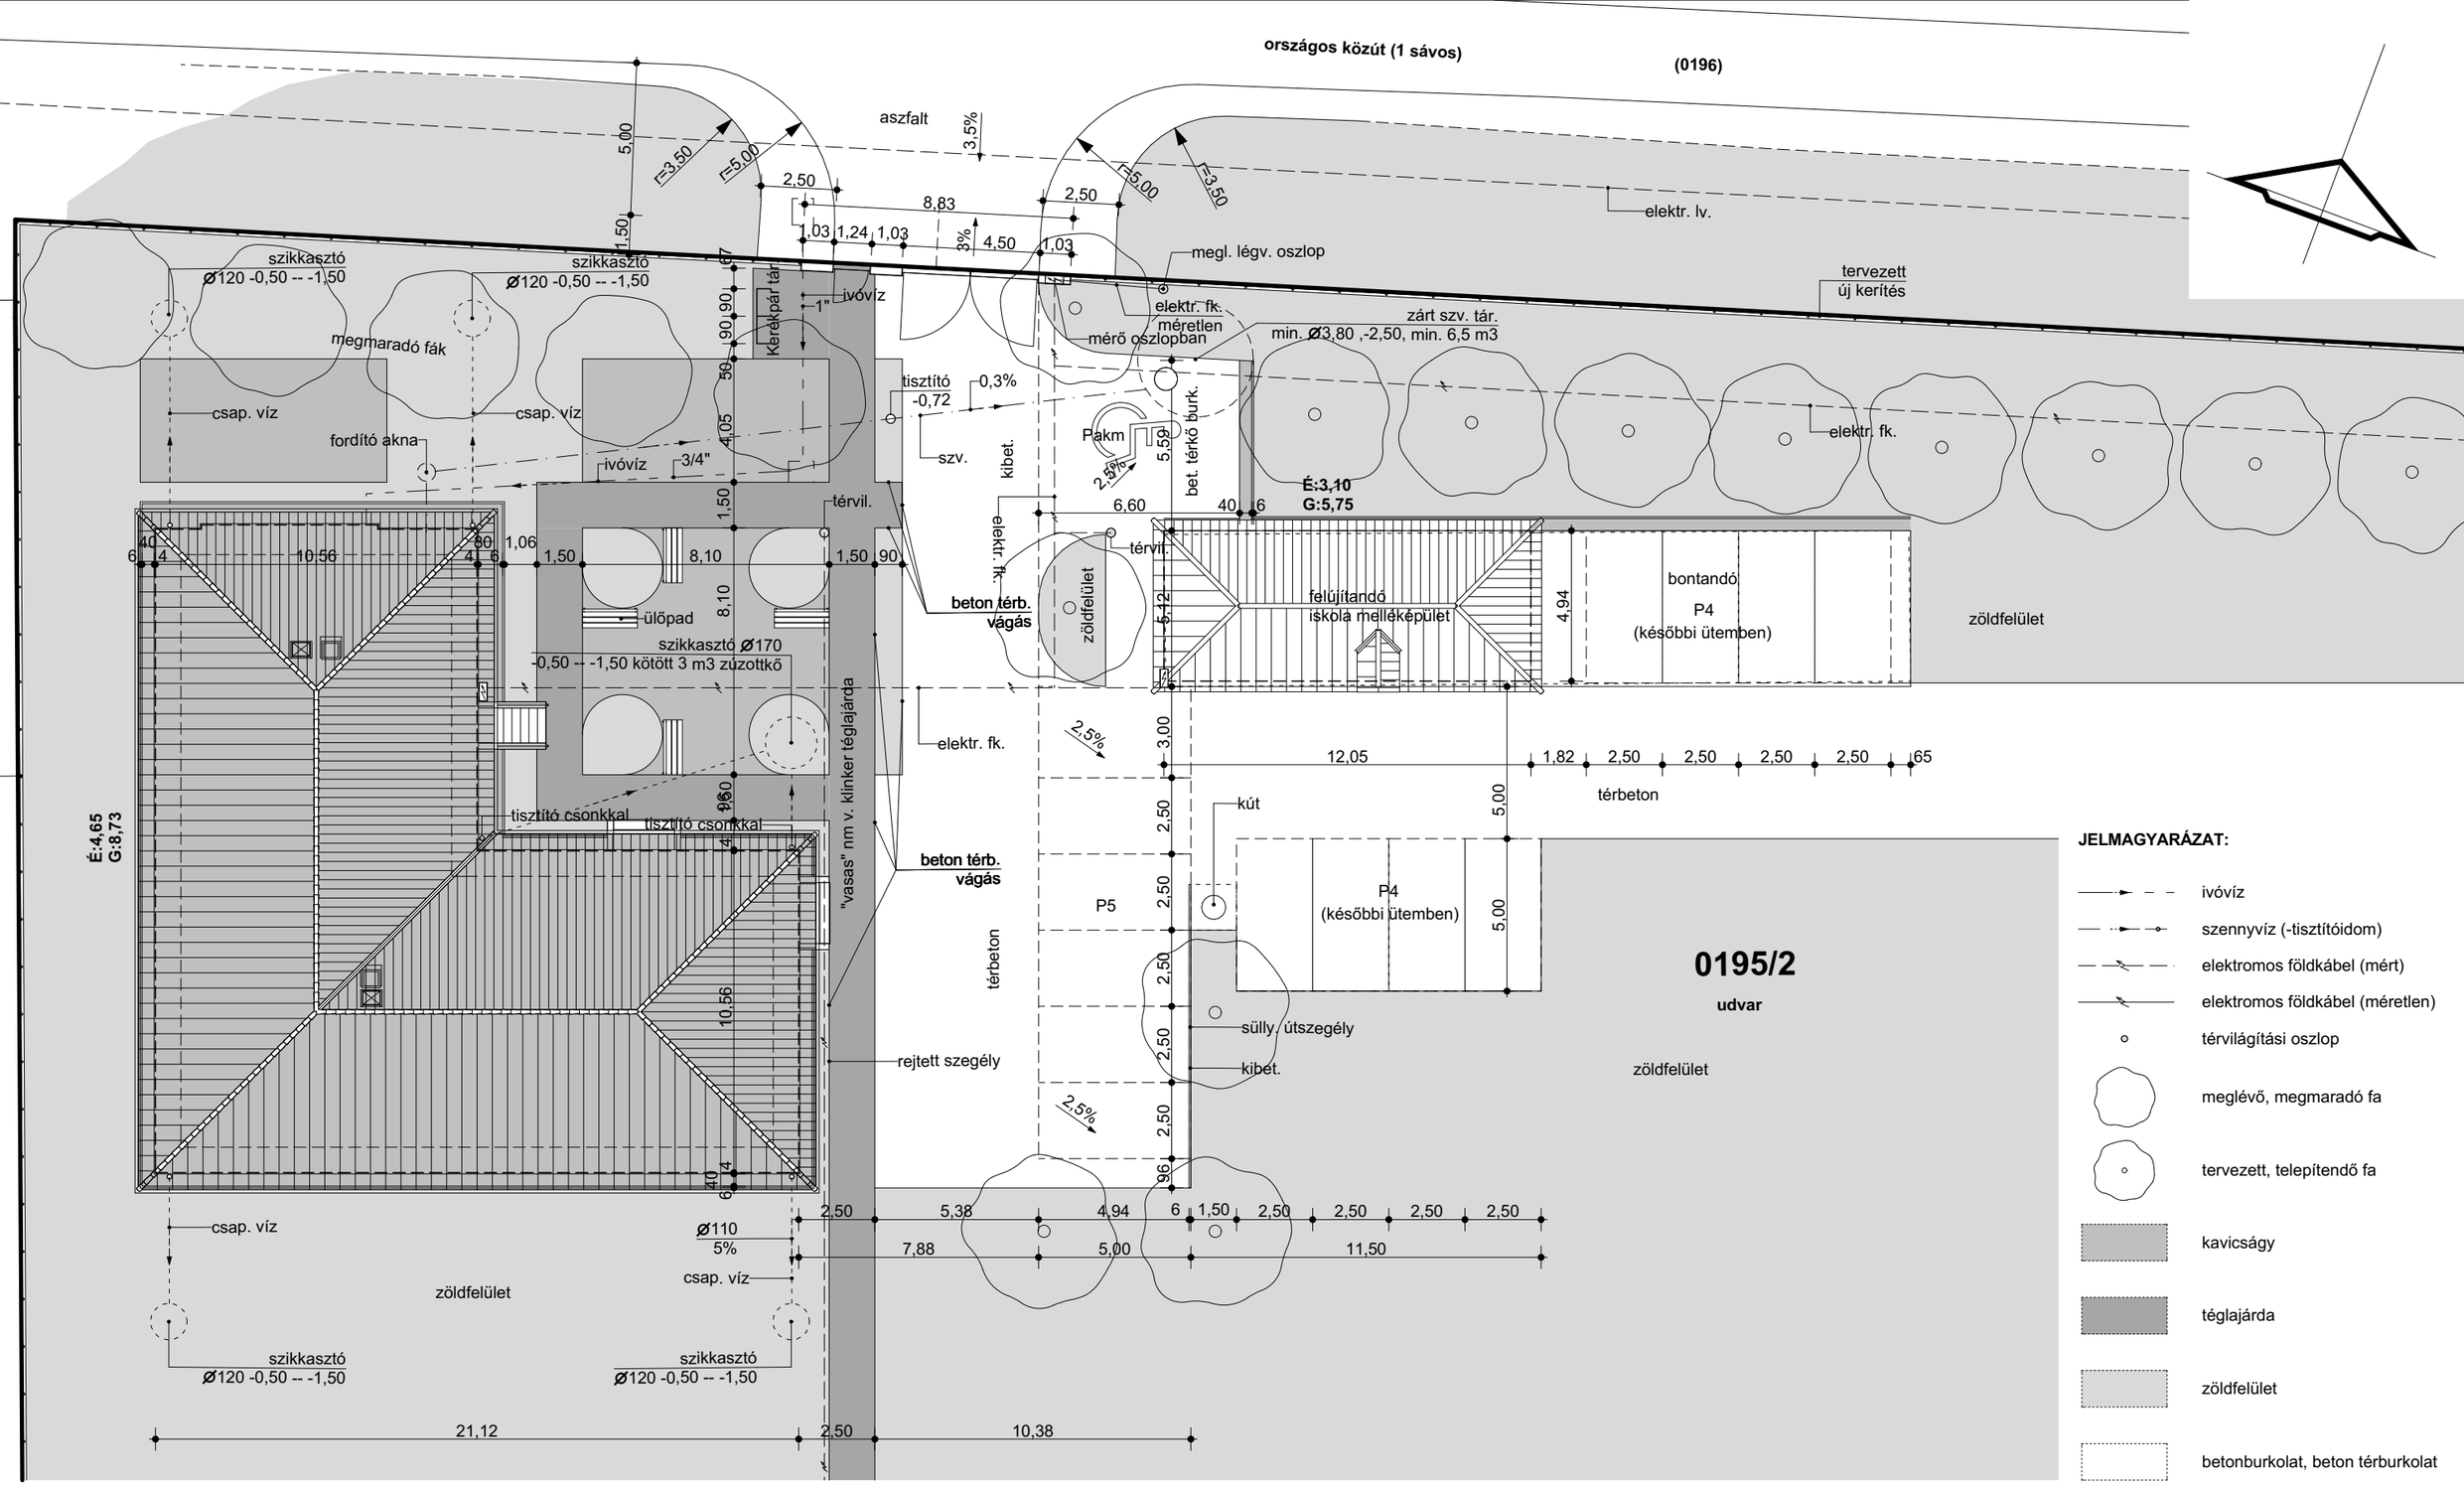

0195/2

udvar

zöldfelület

JELMAGYARÁZAT:

- ivóvíz
- szennyvíz (-tisztítóidom)
- elektromos földkábel (mért)
- elektromos földkábel (méretlen)
- térvilágítási oszlop
- meglévő, megmaradó fa
- tervezett, telepítendő fa
- kavicságy
- téglajárda
- zöldfelület
- betonburkolat, beton térburkolat

KÖZLEKEDÉSI HELYSZÍNRAJZ M 1:200

Tervező:
Tekse András É 16-0082;Tk 16-0464
Törökszentmiklós, Kossuth L. u. 224.

Építtető:
Törökszentmiklós Városi Önkormányzat,
5200 Törökszentmiklós,
Kossuth L. út 135. sz.

Építés helye:
Törökszentmiklós-Barta,
0195/2. hrsz.

NÉPHÁZ KIALAKÍTÁSA VOLT KÉTTANTERMES ISKOLA- ÉS TANÍTÓ LAKÁS ÉPÜLETBEN ÉPÍTÉSI KIVITELI TERVE
(2017. 07.) **H-02**