A2
v.:I01

TA1.

tető-fedés:
- hornyolt natúr kerámia cserép
- tetőléc
- 12 cm szarufa

PFA2.

padlásfödém:
- 8--15 cm padlás saralás
- 2^5 cm felső deszkázat
- 18 cm fa födém
- 3 cm alsó deszkázat
- mennyezetvakolat nádszövettel

PA3.

padló I.:
- 2^5 cm mozaiklap burkolat
- 3 cm ágyazó habarcs
- 10 cm töm. homokfeltöltés
- homokos agyag feltöltés
- termett talaj

PA4.

padló II.:
- 2 cm hajópadló
- 8 cm szegező párnafa
- homok betöltés
- 10 cm homok betöltés
- termett talaj

PIA5.

pincefödém:
- 2^5 cm mozaiklap
- 3 cm ágyazó habarcs
- 10 cm homokfeltöltés
- 15 cm homokfeltöltés kiegyenlítés
- 15--30 cm nyerstégla boltozatos

PIAP6.

födém
- döngölt föld

JA6.

járda:
- 8--12 cm beton járda
- -6 cm homokos kavics feltöltés
- termett talaj

FA I.

főfal /határoló/ I.:
- 2 cm belső sim. vakolat
- 45 cm nagym. tégla falazat
- 3--5 cm homlokzat vakolat festett és kőporos kéregvakolat

FA II.


főfal /belső/ II.:
- 2 cm belső sim. vakolat
- 30 cm nagym. tégla falazat
- 2 cm belső sim. vakolat

LA III.

lábazat
- 1 cm simított kőpor
- 2 cm alapvakolat
- 45 cm nagym. tégla lábazat
- feltöltés

PA IV.

pincefal.
- nyerstégla belső felület
- 45 cm nagym. tégla
- feltöltés

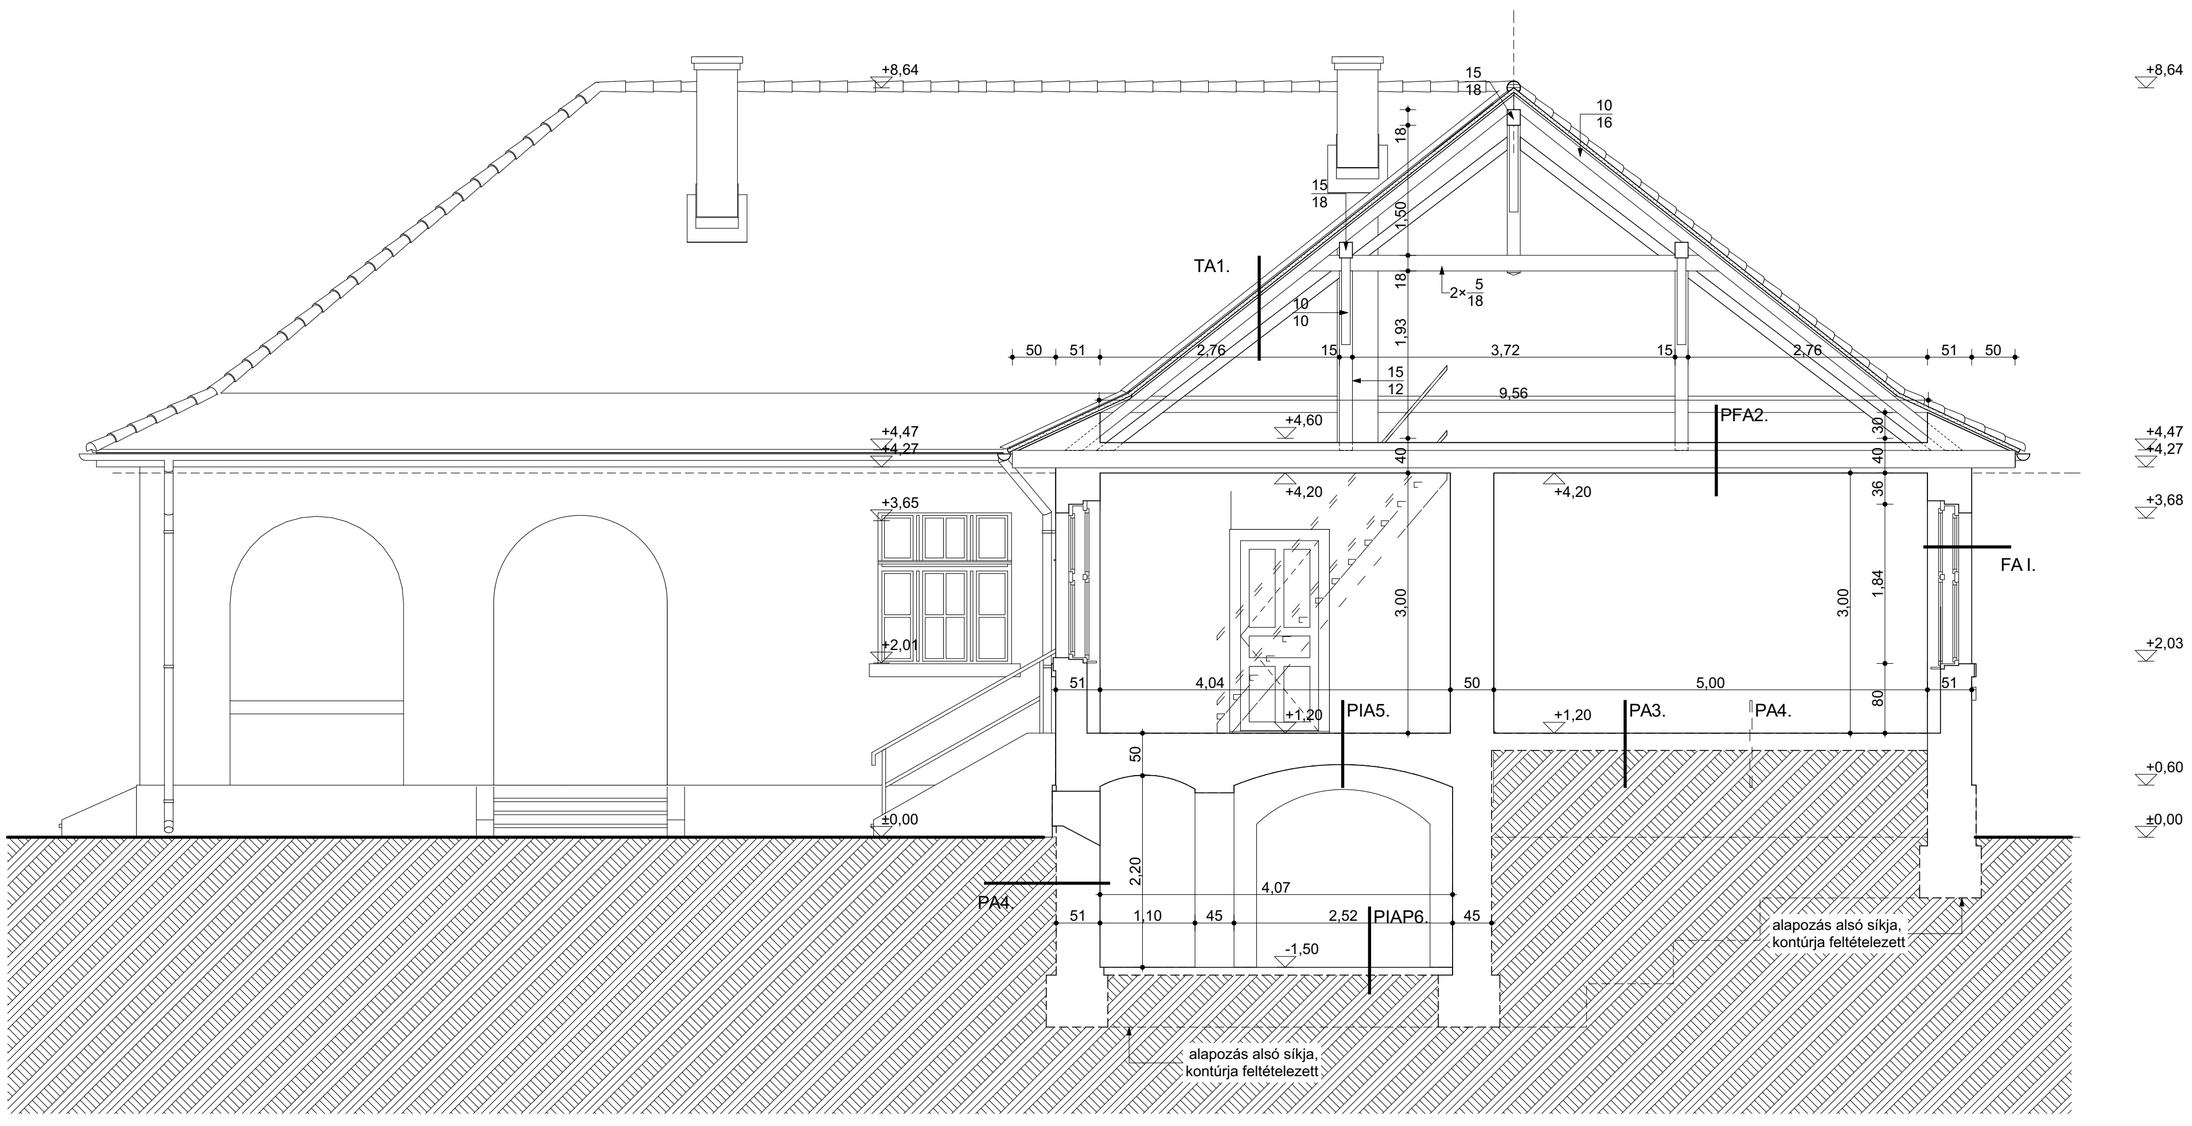

B-B METSZET

ÁLLAPOTRÖGZÍTŐ METSZET M 1:50

Tervező:
Tekse András É 16-0082;Tk 16-0464
Törökszentmiklós, Kossuth L. u. 224.

Építtető:
Törökszentmiklós Városi Önkormányzat,
5200 Törökszentmiklós,
Kossuth L. út 135. sz.

Építés helye:
Törökszentmiklós-Barta,
0195/2. hrsz.

NÉPHÁZ KIALAKÍTÁSA VOLT KÉTTANTERMES ISKOLA- ÉS TANÍTÓ LAKÁS ÉPÜLETBEN ÉPÍTÉSI KIVITELI TERVE
(2017. 07.) **EA-04**