


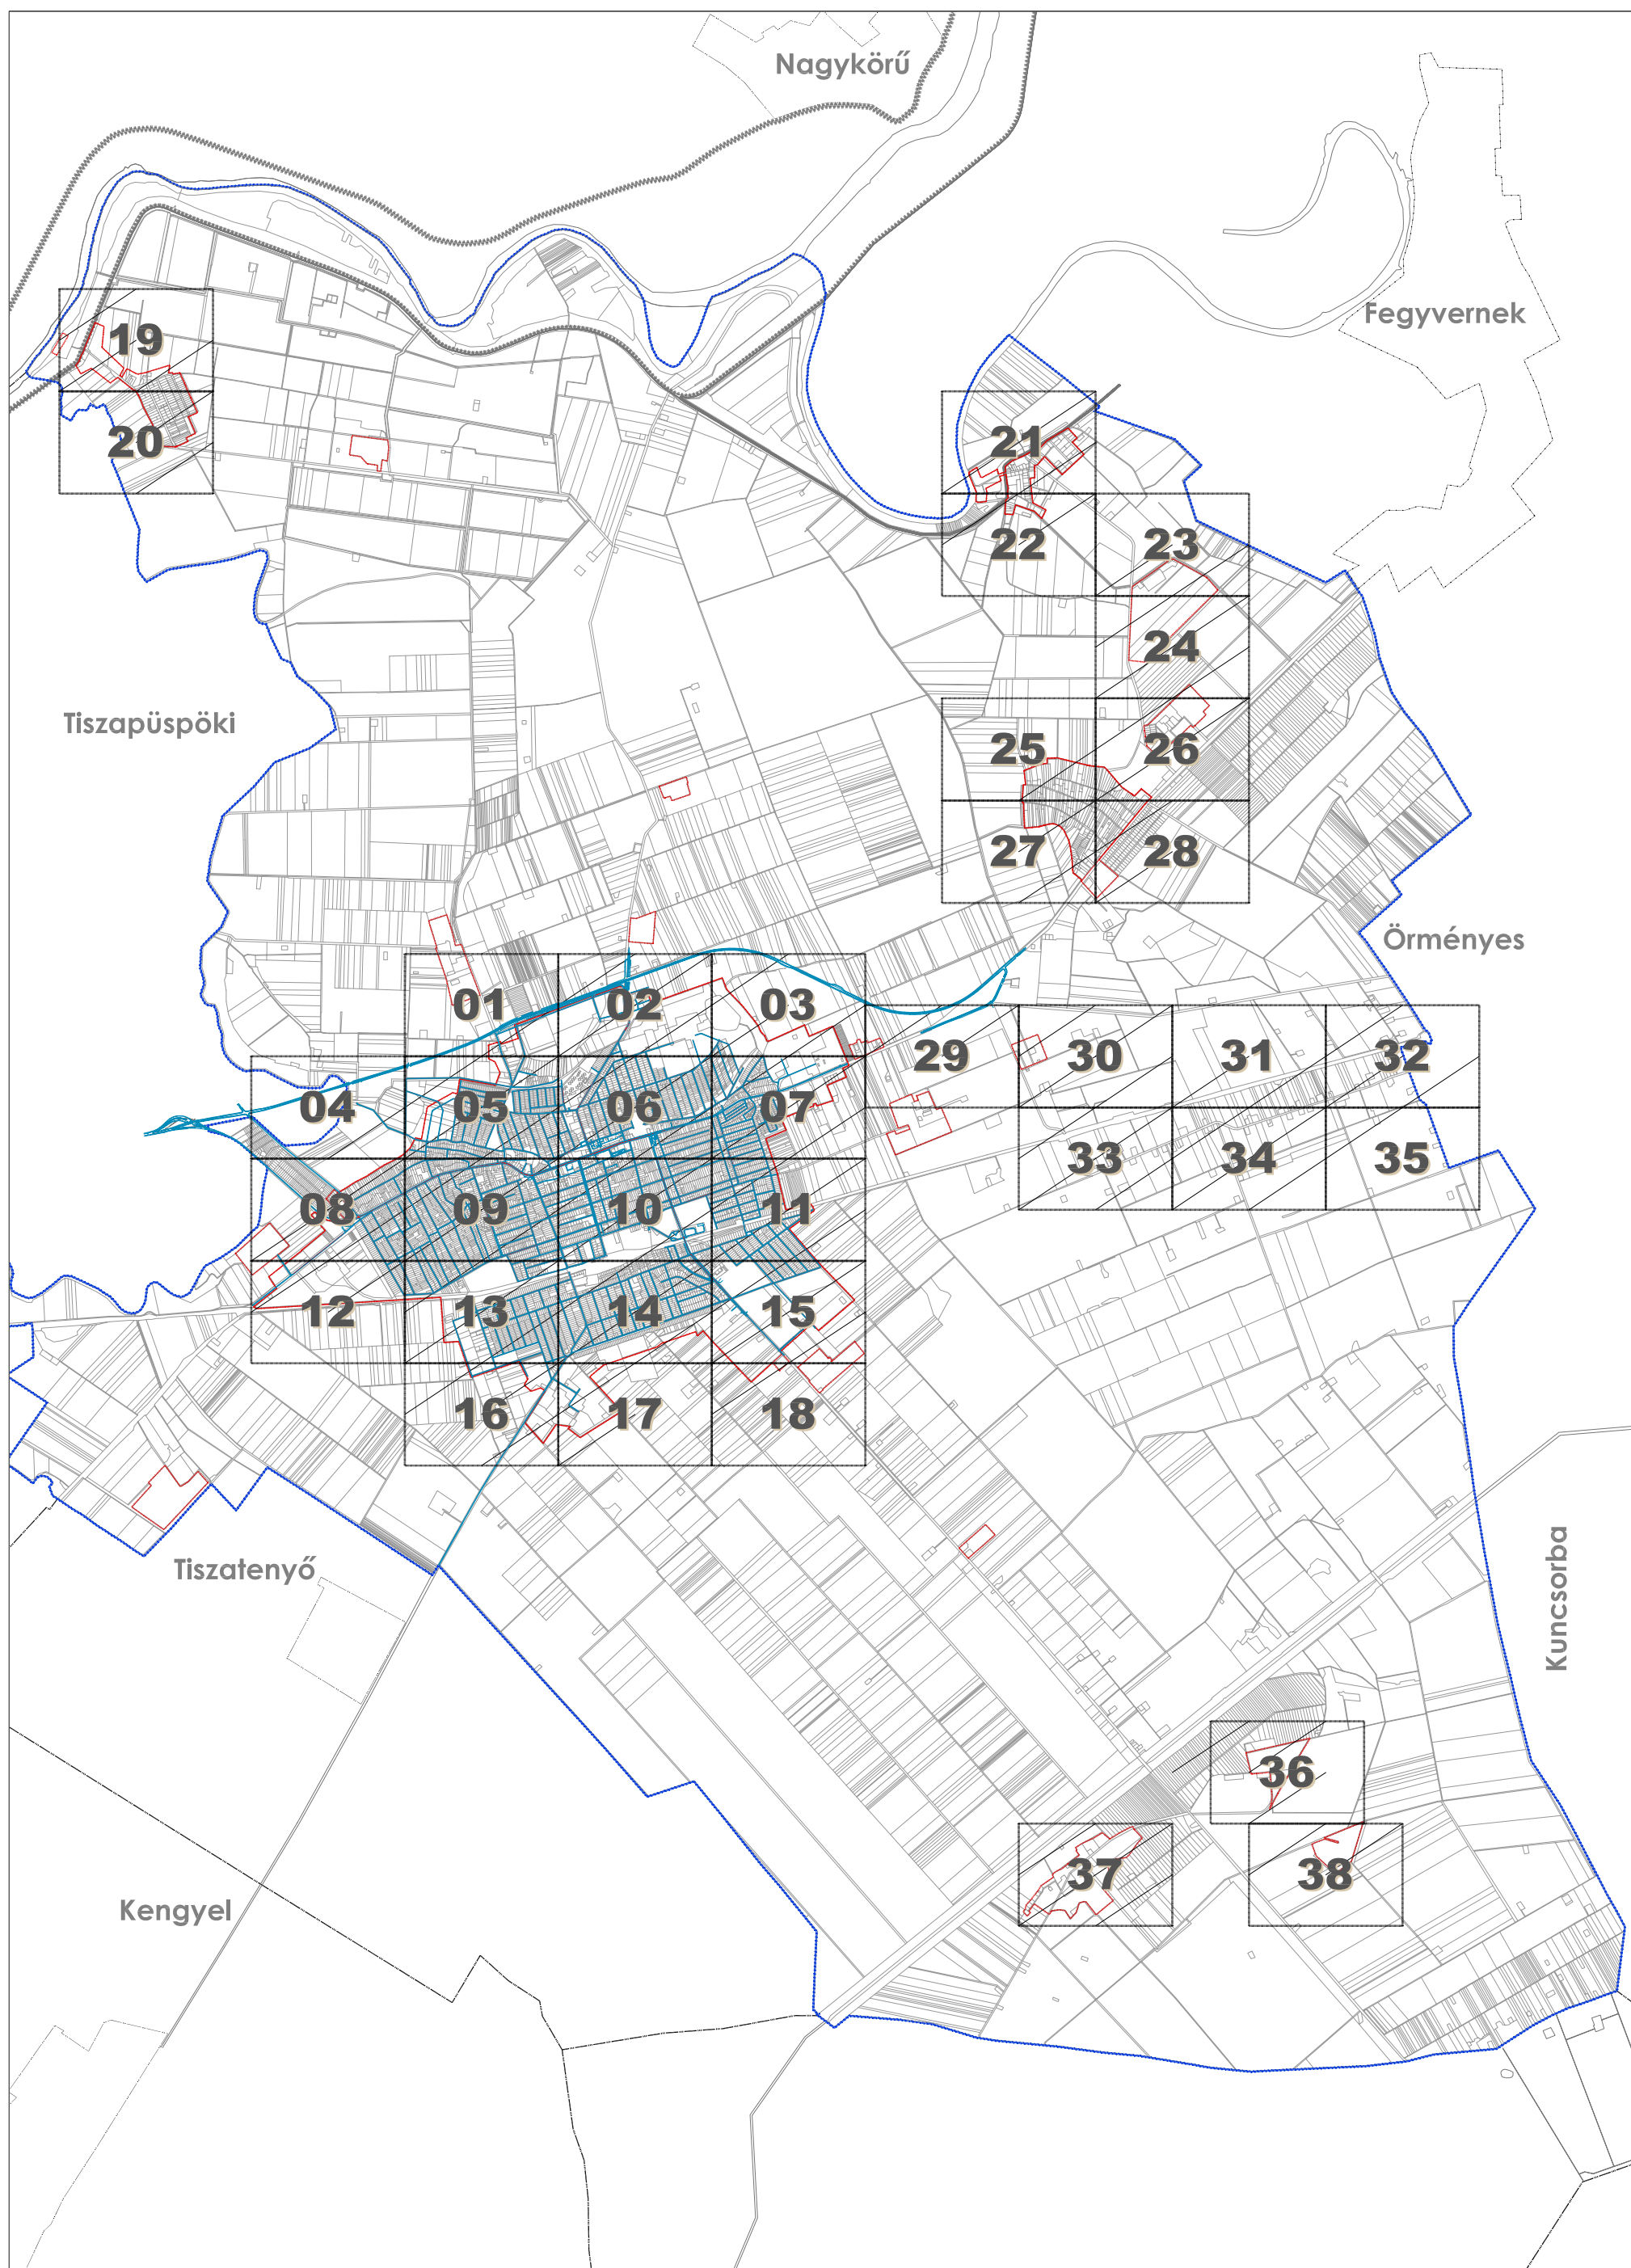

Törökszentmiklós Településrendezési Terve

A belterület és a külterület beépítésre szánt területtel Szabályozási tervének szelvényezése

PALLAS
Té.T. Bt.

Településépítészeti és
Térinformatikai Szolgáltató Betéti
Társaság
3580 Tiszaújváros,
Szent István út 39.
Tel./Fax: 06-/49/ 440-932



Alternatív:
RÉGIÓ
Városépítészeti és Műemléki Tervező Kft.
3530 Miskolc, Rákóczi u. 11. sz.
Tel./fax: 36 - 06 - /46/ 505-435, 327-924