

T–T METSZET M 1:100

0+240

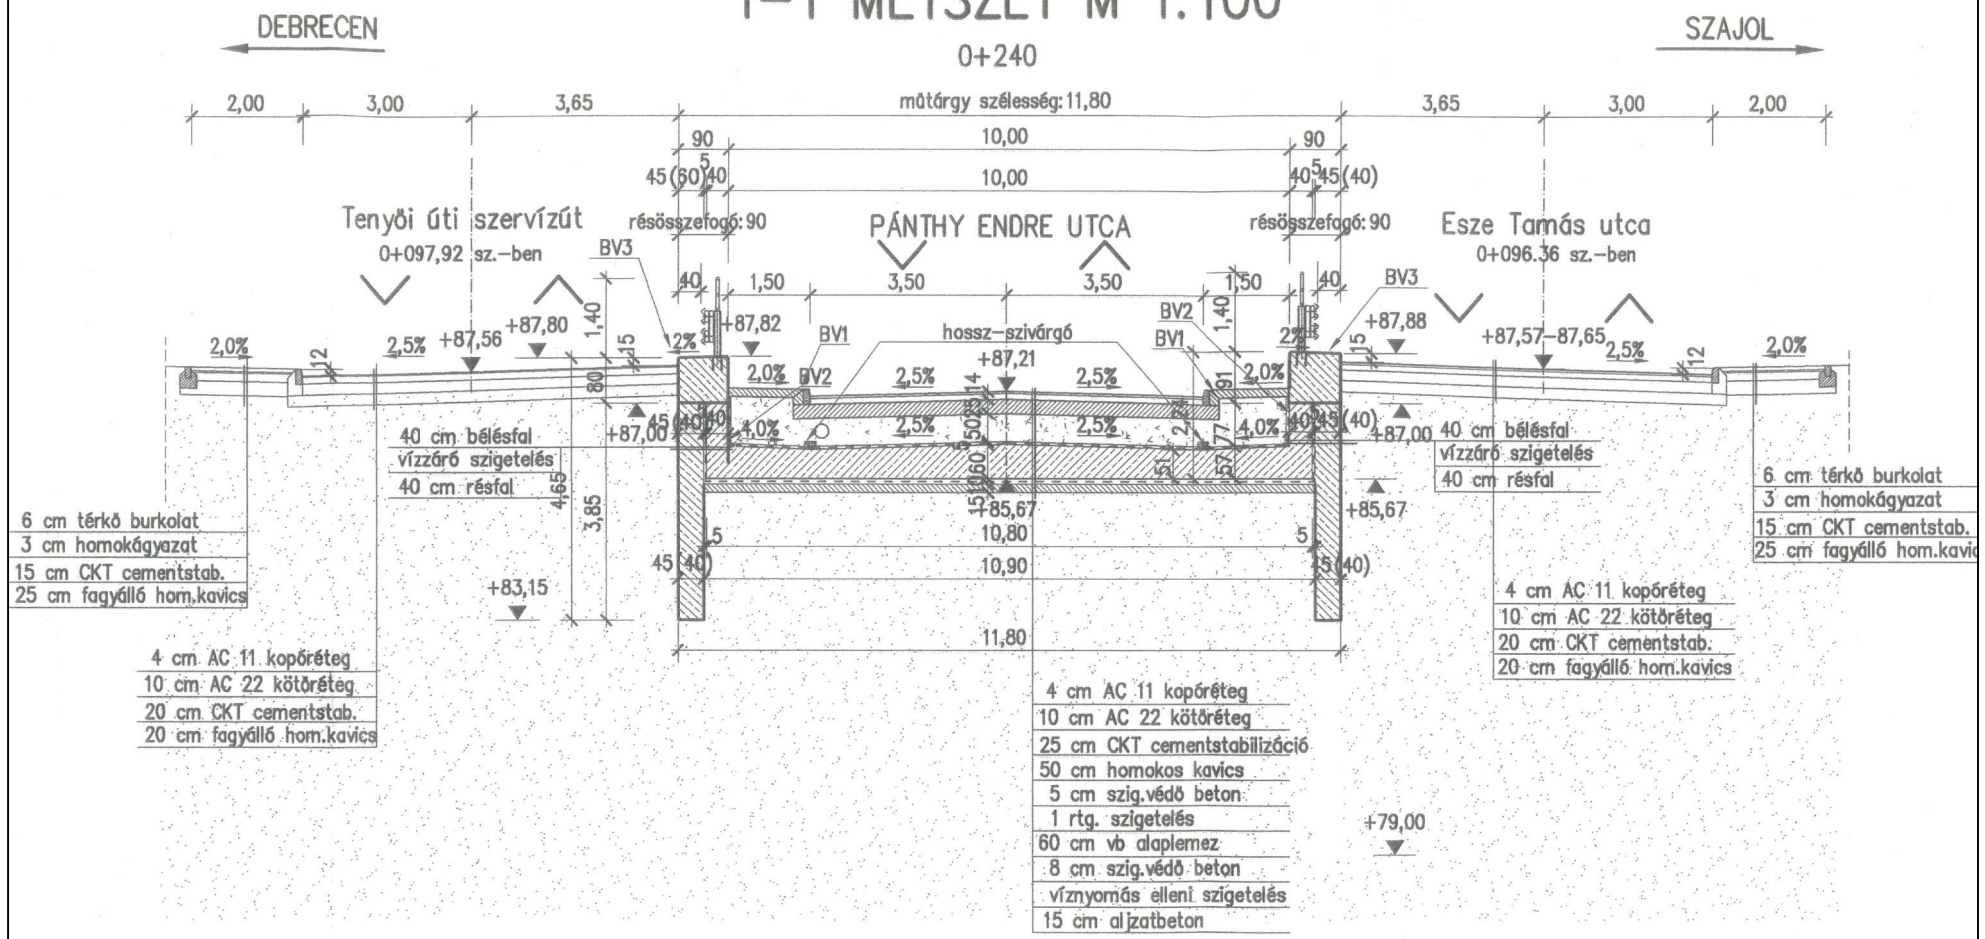

H–H METSZET M 1:100

0+180

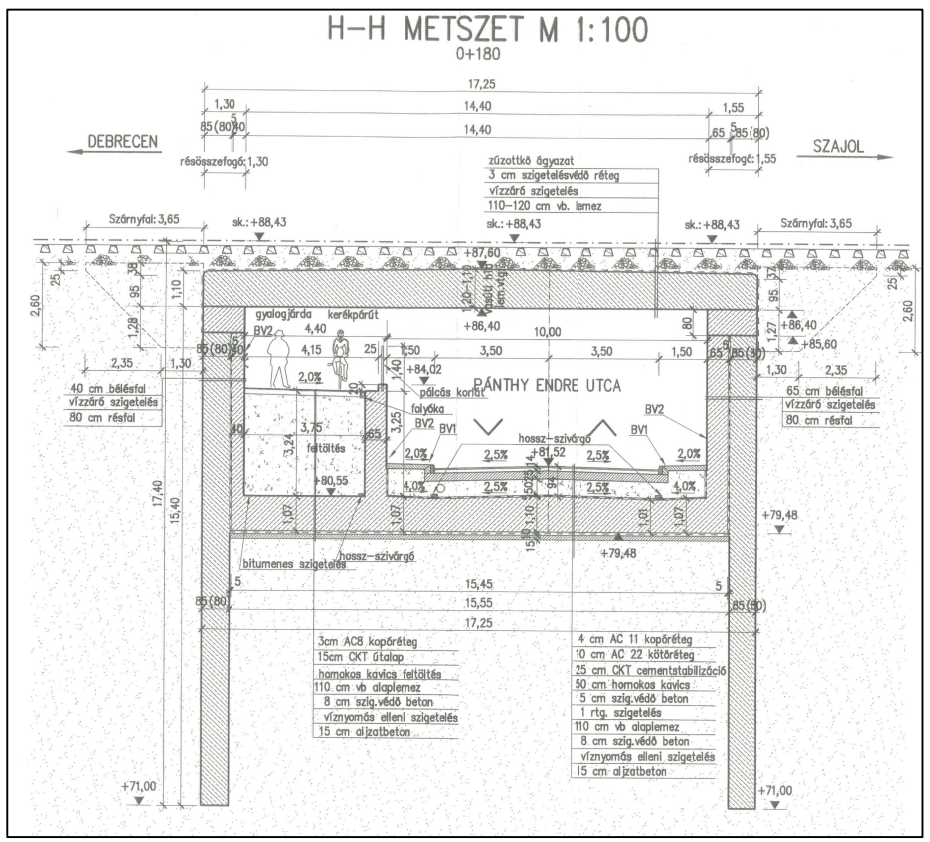

PÁNTHY ENDRE UTCA KERESZTMETSZETI ELRENDEZÉSE

PÁNTHY ENDRE UTCA VASÚTI PÁLYA ALATT VEZETVE

Megjegyzés:

A mintakeresztszelvények rajzai Törökszentmiklós város Önkormányzata által átadott, a FŐMTERV Zrt. által készített kiviteli tervdokumentáció részeként, azok felhasználásával készültek.

KISZELOVICS ÉS TÁRSA TELEPÜLÉSTERVEZŐ KFT.
5000 SZOLNOK, SZÁNTÓ KRT. 52. II. / 5.

Munka megnevezése

TÖRÖKSZENTMIKLÓS VÁROS TELEPÜLÉSRENDEZÉSI TERV MÓDOSÍTÁS

Rajz megnevezése

ÚT - MINTAKERESZTSZELVÉNYEK II.

Méretarány	Dátum	Rajzszám
M 1: 100	Szolnok, 2013. Szeptember	K - 3

Vezető Településtervező	Településtervező	Szakági tervező
TT/A-16-0001 Kiszelovics Ildikó		K1d-1/16-0007 Szőts László, vezető közlekedéstervező