


TÖRÖKSZENTMIKLÓS

VÁROS

Településrendezési tervének
módosítása

M = 1: 2000

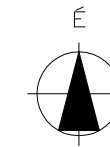

Jelmagyarázat

- | | | |
|---------|-----------|--|
| meglévő | tervezett | |
| | | beépített és beépítésre szánt, illetőleg beépítésre nem szánt területek határa |
| | | szennyvíz távvezeték nyomvonala |
| | | bányászattal érintett terület határa (szénhidrogén kutatási terület) |

Területfelhasználási módok beépítésre szánt területek


- | | | |
|---------|-----------|---|
| meglévő | tervezett | |
| | | különleges terület (szennyvíztisztító telep)
sz = 1,0 m ² /m ² |

beépítésre nem szánt területek

- | | |
|--|---------------------------------|
| | általános mezőgazdasági terület |
| | gazdasági erdőterület |
| | vízgyűjtőterület |

egyéb jelkulcs

- | | |
|--|-------------------------|
| | burkolt feltárót |
| | szennyvíztisztító telep |

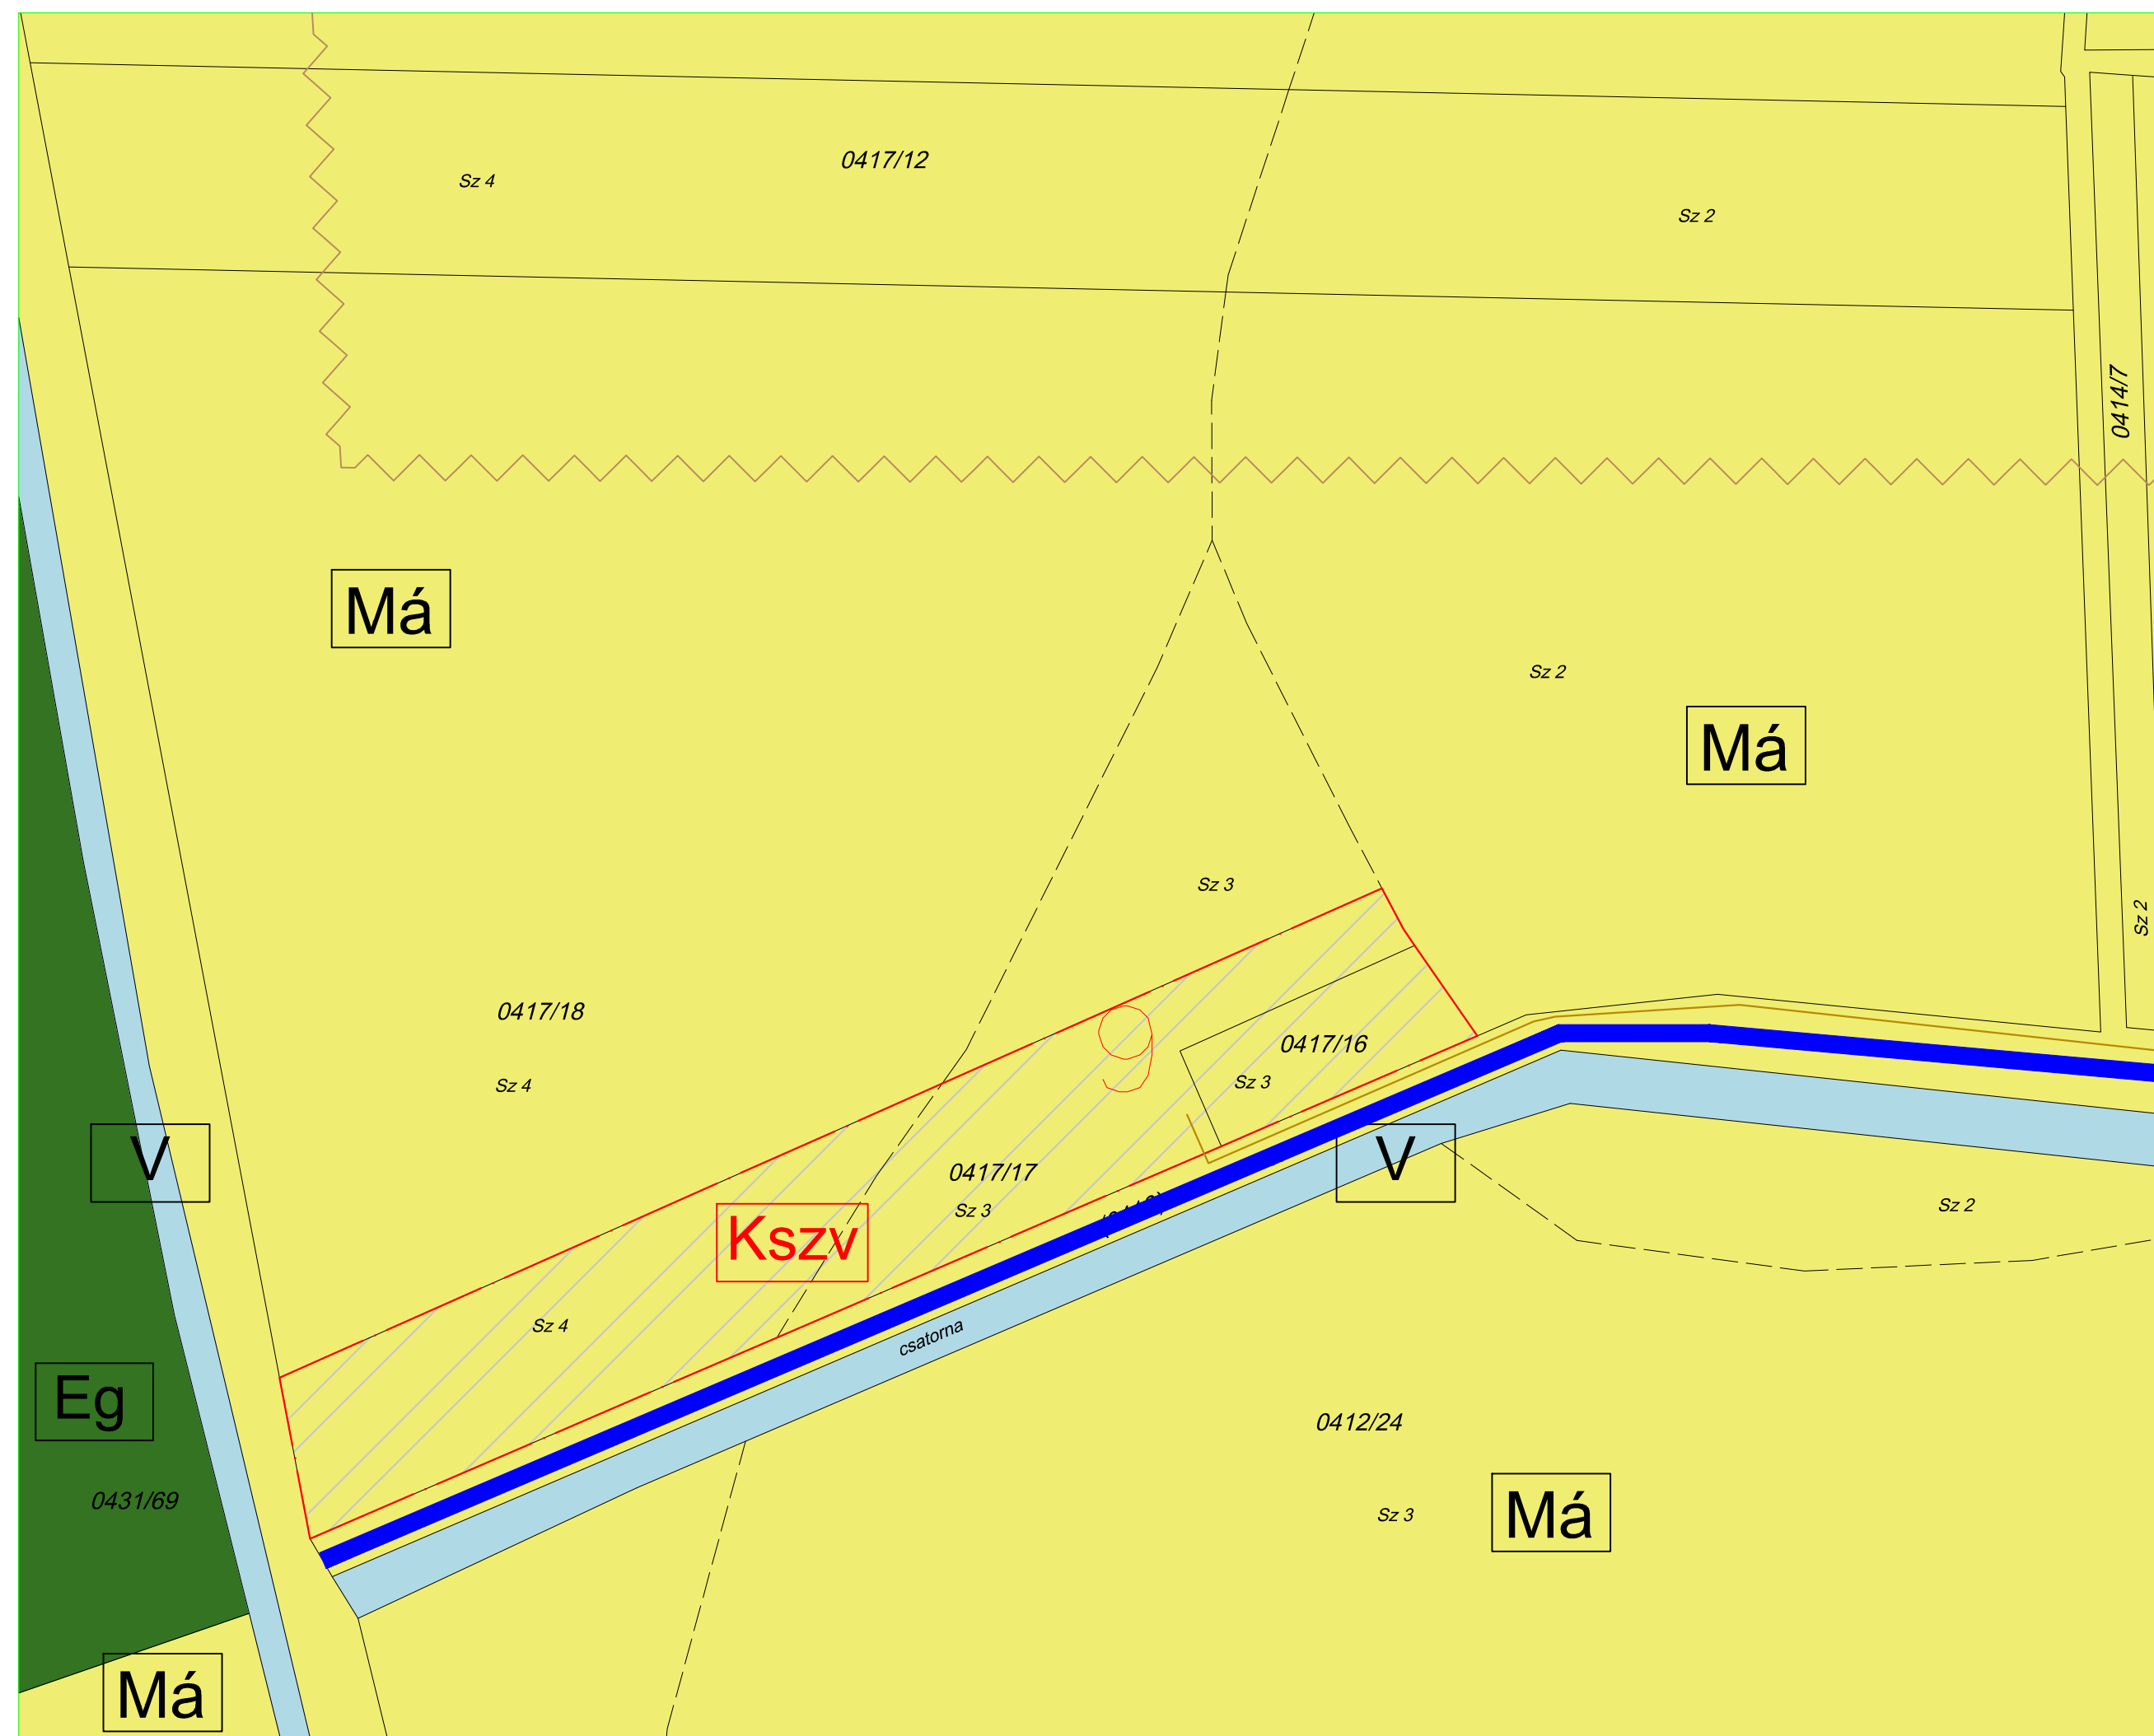

KISZELOVICVS ÉS TÁRSA TELEPÜLÉSTERVEZŐ KFT.		
5000 SZOLNOK, SZÁNTÓ KRT. 52. II / 5.		
Rajz megnevezése		
SZERKEZETI TERV MÓDOSÍTÁSA		
Méretarány	Dátum	Rajzszám
M = 1: 2000	Szolnok, 2016. Július	TRT - 01/A - m6
Vezető településtervező	Településtervező	Számítógépes feldolgozás
TT-16-0238 Kiszélovics Ildikó	Kiszélovics Ildikó	