

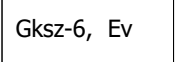

 



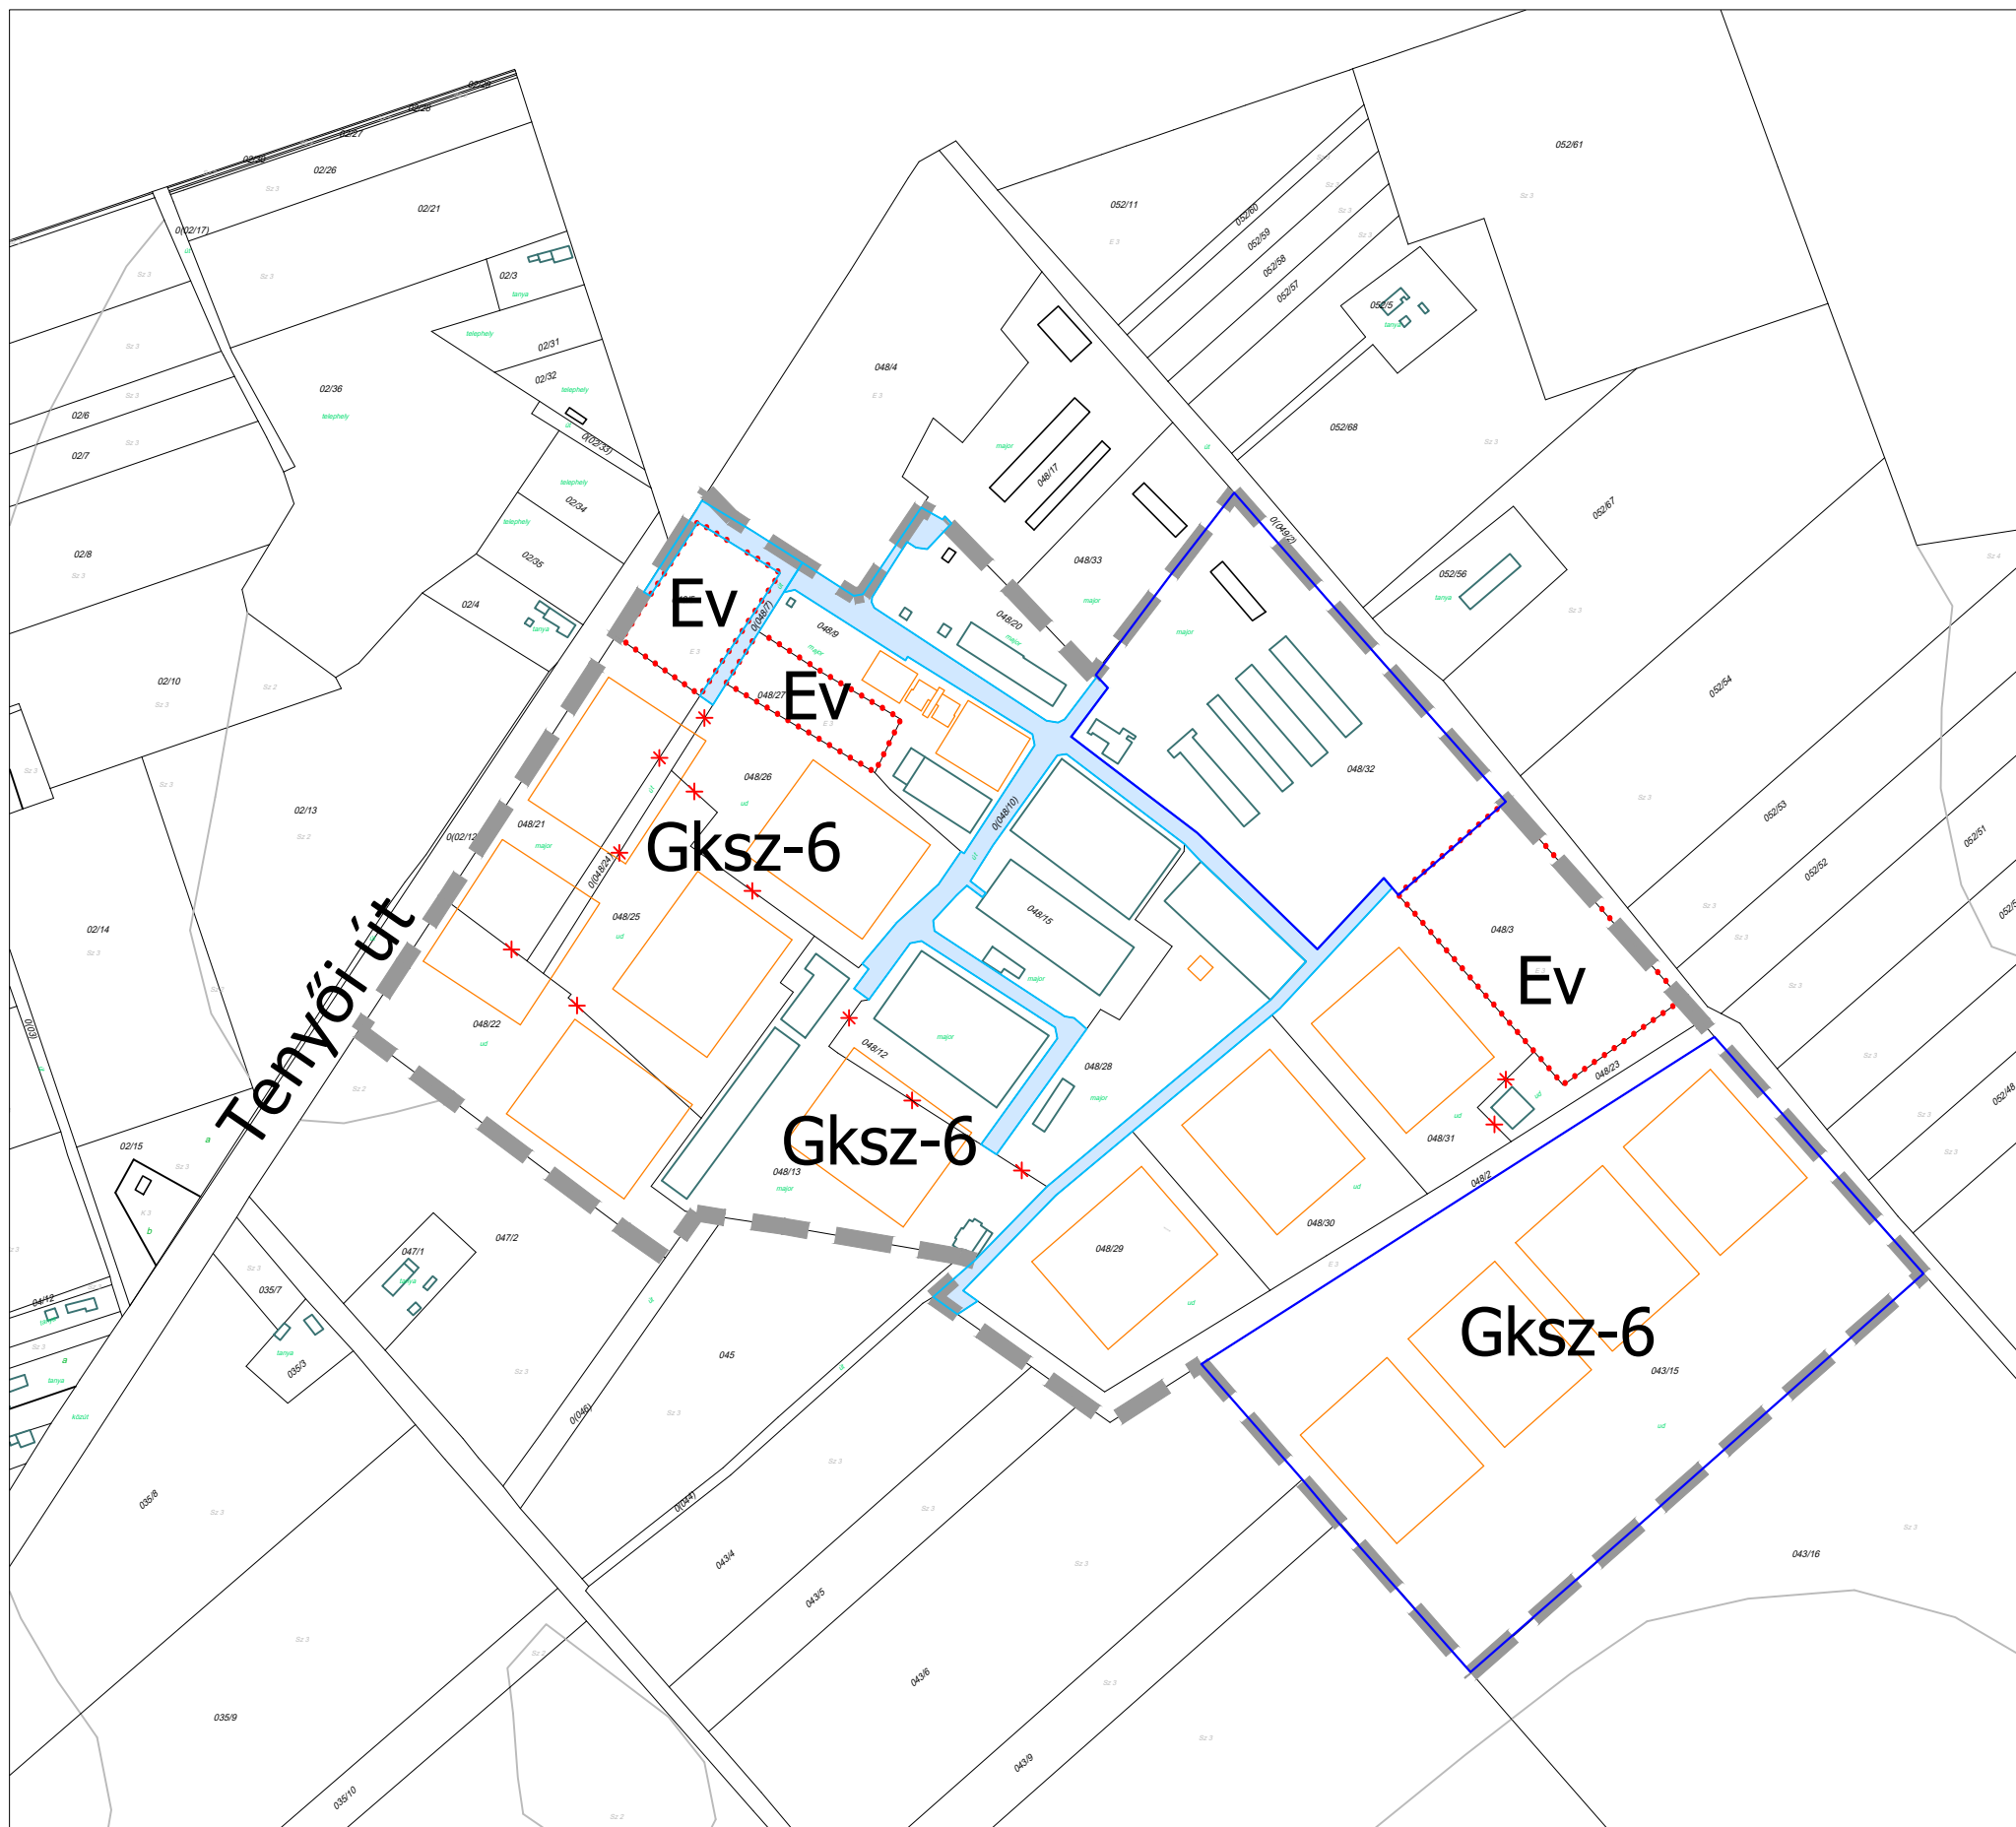
JELMAGYARÁZAT

KÖTELEZŐ SZABÁLYOZÁSI ELEMELK

-  szabályozási terv módosítás területi hatálya
-  építési övezet, övezet határa
-  építési övezet, övezet jele
-  differenciált BIA számítással érintett telek

JAVASOLT SZABÁLYOZÁSI ELEMELK

-  belső közlekedési feltárást biztosító közlekedési célú telek
-  javasolt megszüntetés (telekösszevonás)



Készült az állami alapadatok felhasználásával az Önkormányzat adatszolgáltatása alapján




Z.E. Műhely
 Tervező és Tanácsadó Kft.
 Tel: +36-20-397-06-10
 +36-70-943-62-46
 E-mail: ze.muhely@gmail.com

Munka megnevezése: **Törökszentmiklós településrendezési eszközök eseti módosítása** Tenyői út déli oldalán található gazdasági területre
 Rajz megnevezése: **Szabályozási terv**
 Tervező: **Czene Éva**
 városrendezési vezető tervező
 TT1 12-0160

Tervezési szakasz: **Véleményezési szakasz**
 Lépték: **M=1:1500**
 Dátum: **2019. július**
TR-M2