

PÁLYÁZATI FELHÍVÁS

Törökszentmiklós Városi Önkormányzat a 12/2019. (V.30.) számú, a közterület használatának általános szabályairól szóló rendelete alapján a Katolikus és a Református temetőnél halottak napi idényjellegű virág, valamint egyéb kegyeleti termékek árusítására kijelölt helyek bérbeadására pályázatot ír ki.

A részletes pályázati kiírás átvehető: Törökszentmiklós Polgármesteri Hivatal Hatósági Osztálya (5200 Törökszentmiklós, Kossuth L. u. 135. szám 131-es iroda)

2019. szeptember 10. és 2019. szeptember 23. közötti időszakban

A pályázat benyújtásának határideje:

2019. szeptember 23. 12⁰⁰ óra

A pályázat benyújtásának helye:

5200 Törökszentmiklós Kossuth L. u. 135.

Polgármesteri Hivatal 206. iroda Jegyzői Titkárság

A pályázatok bontásának és értékelésének határideje:

2019. szeptember 25. 13⁰⁰ óra

Több, érvényes pályázat esetén a sorsolás időpontja:

2019. szeptember 25. 14⁰⁰ óra

Törökszentmiklós, 2019. szeptember 10.



Markót Imre Polgármester
Törökszentmiklós Városi Önkormányzat

Részletes pályázati kiírás

Törökszentmiklós Városi Önkormányzat a 12/2019. (V.30.) számú, a közterület használatának általános szabályairól szóló rendelete alapján a Katolikus és a Református temetőnél halottak napi idényjellegű virág árusítására, valamint egyéb kegyeleti termékek árusítására kijelölt helyek bérbeadására pályázatot ír ki.

A pályázatokat írásban az Polgármesteri Hivatal Jegyzői Titkárság 206. irodájába kell eljuttatni.

A pályázat benyújtásának határideje: 2019. szeptember 23. 12⁰⁰ óra

A pályázatnak tartalmaznia kell:

- a pályázó nevét
- a megpályázott hely sorszámát (a mellékelt ábra alapján)
- közterület igénybevételenek időtartamát
- közterület eltérő használatára vonatkozó kérelmet

A borítékra kérjük ráírni: „Halottak napi idényjellegű árusítás”

A pályázatok értékelésének határideje: 2019. szeptember 25. 13⁰⁰ óra

Több, érvényes pályázat esetén a sorsolás időpontja: 2019. szeptember 25. 14⁰⁰ óra

A sorsolás eredményéről, valamint a szerződéskötés idejéről és helyéről a sorsolást követően pályázók tájékoztatást kapnak.

Az üresen maradt helyekre, 2019. szeptember 25-től új igény nyújtható be a Polgármesteri Hivatal 131-es irodájába.

Megpályázható helyek: a mellékelt ábra alapján, 2 m², 6 m², illetve 8 m² nagyságúak. Egy fő csak egy helyet kaphat a 2 m² nagyságú helyekből.

Egy vállalkozói vagy őstermelői igazolvánnyal rendelkező pályázó, egy helyre, csak egy pályázatot nyújthat be.

A 2 m² nagyságú terület alapdíja 500 Ft/m²/ nap+ Áfa, tehát 1.000 Ft/nap+Áfa, a 6 m² illetve a 8 m² sátras elárúsítóhelyek alapdíja, mely a terület nagyságának megfelelően arányosan növekvő, 3.000,- Ft/nap+ Áfa illetve 4.000 Ft/nap+ Áfa.

Hatósági szerződés csak azzal köthető, aki rendelkezik a közterületen folytatni kívánt tevékenység gyakorlására jogosító okirattal (vállalkozói igazolvány, őstermelői engedély, stb).

Törökszentmiklós, 2019. szeptember 10.

Közterület eltérő használatára vonatkozó kérelem

Kérelmező (gazdasági társaság esetén cégneve, és a felelős ügyintéző neve):

..... azzal a
kérelemmel

fordulok Törökszentmiklós Város Polgármesteréhez, hogy az alábbi tevékenységre a megjelölt helyen, a megjelölt időtartamra és célból a közterület-használatát engedélyezni szíveskedjen.

1. Kérelmező állandó lakóhelye, telephelye, telefonszáma:

.....

2. Közterület-használat célja, módja (tábla, asztal, standard stb.) és mértéke (m2):

.....
.....

3. Közterület-használat időtartama:

.....

4. Közterület-használat helye (igénybe venni kívánt közterület pontos meghatározása, egyértelmű leírással vagy helyszínrajzzal):

.....
.....

5. Ha a kérelmező gazdasági társaság vagy egyéni vállalkozó, adószáma:

.....

6. A közterület-használati díjat

egy összegben negyedévente félévente *

kívánom megfizetni

(*A megfelelő aláhúzendó!)

7. A kérelemhez mellékelni kell:

- a) a kérelmező által folytatni kívánt tevékenység gyakorlására való jogosultság hitelt érdemlő igazolását,

- b) zöldterület, közpark használata esetén a terület helyreállítására vonatkozó nyilatkozatot,
- c) forgalmat befolyásoló közterület-használat esetén egy $M = 1 : 1000$, vagy $M = 1 : 500$ -as méretarányú forgalomszabályozási tervet, a rendőrség hozzájárulását, valamint az érintett útvonalon tömegközlekedést lebonyolító szervezetek hozzájárulását,
- d) közterületen történő felépítmény elhelyezése esetén a felépítmény konkrét helyének megállapítására alkalmas, lehetőleg szakember által készített $M=1:500$ -as (esetleg $M=1:1000$ -es) méretarányú helyszínrajzot, illetve a megjelenést ábrázoló tervet vagy fényképet,
- e) kulturális rendezvény, vásár, mutatóványos tevékenység, vagy egyéb, több ember részvételével járó hasonló rendezvény esetében a terület takarítására vonatkozó nyilatkozatot, az 5. § (1) bekezdés e) pontjában meghatározott közterület-használat kivételével, az ilyen tárgyú bejelentéshez csatolni kell a rendezvény programját,
- f) a Kormányrendeletben engedélyhez kötött termék árusítására, vagy más ilyen tevékenység folytatására vonatkozó kérelemhez az ezen engedélyek, bizonyítványok, stb. meglétéről szóló nyilatkozatot.

Büntetőjogi felelősségem tudatában kijelentem, hogy a közölt adatok a valóságnak megfelelnek.

Törökszentmiklós, _____

aláírás


Közterület-használati díjak


	„A” A közterület használat módja	„B” Díj
1.	Mobil tájékoztató és megállító táblák, pavilon kitelepült elárusítóhely, árusító és bank-automata elhelyezése, és árubemutató	450,- Ft+ÁFA/m ² /hó
2.	Ideiglenes alkalmi- és idényjellegű árusítás, áru és göngyöleg elhelyezése, képzőművészeti, alkalmi javító és szolgáltató tevékenység, virágárusítás	500,- Ft+ÁFA/m ² /nap
3.	Kiállítás, vásár, alkalmi vásár, sport- és kulturális rendezvények, reklámtevékenység,	400,- Ft+ÁFA/m ² /nap
4.	Hét naptári napot meghaladó építési munkával kapcsolatos állvány, építőanyag, törmelék és tüzelőanyag elhelyezése (közút, járda, egyéb közterület igénybevételével)	100,- Ft+ÁFA/m ² /hó
5.	Mozgóbolti és mozgó árusításra	2.000,- Ft+ÁFA/gk/nap
6.	Vendéglátó ipari előkert, állandó elárusító pavilon	550,- Ft+ÁFA/m ² /hó
7.	Önkormányzat által készített helyhez kötött hirdető állványon történő hirdetés elhelyezése	2.500,- Ft+ÁFA/m ² /félév
8.	Kiemelt városi rendezvény:	
	Vendéglátó-ipari szolgáltatás (melegételtfogyasztás) és Egyéb árusok, szolgáltatók	egyedi megállapodás alapján* 1.000,- Ft+ÁFA/m ² /nap**

* Az egyedi megállapodás alapján a szerződő a tevékenység végzésére kizárólagos jogot szerez. A közterületi használati díj mértéke a rendezvény jellege, időszaka, várható látogatottsága alapján egyedileg kerül meghatározásra.

** Amennyiben a közterület használati díj nem éri el az 5.000.- Ft összeget, a bérelt terület méretétől függetlenül 5.000.- Ft minimális díj alkalmazandó.

Törökszentmiklós PMH

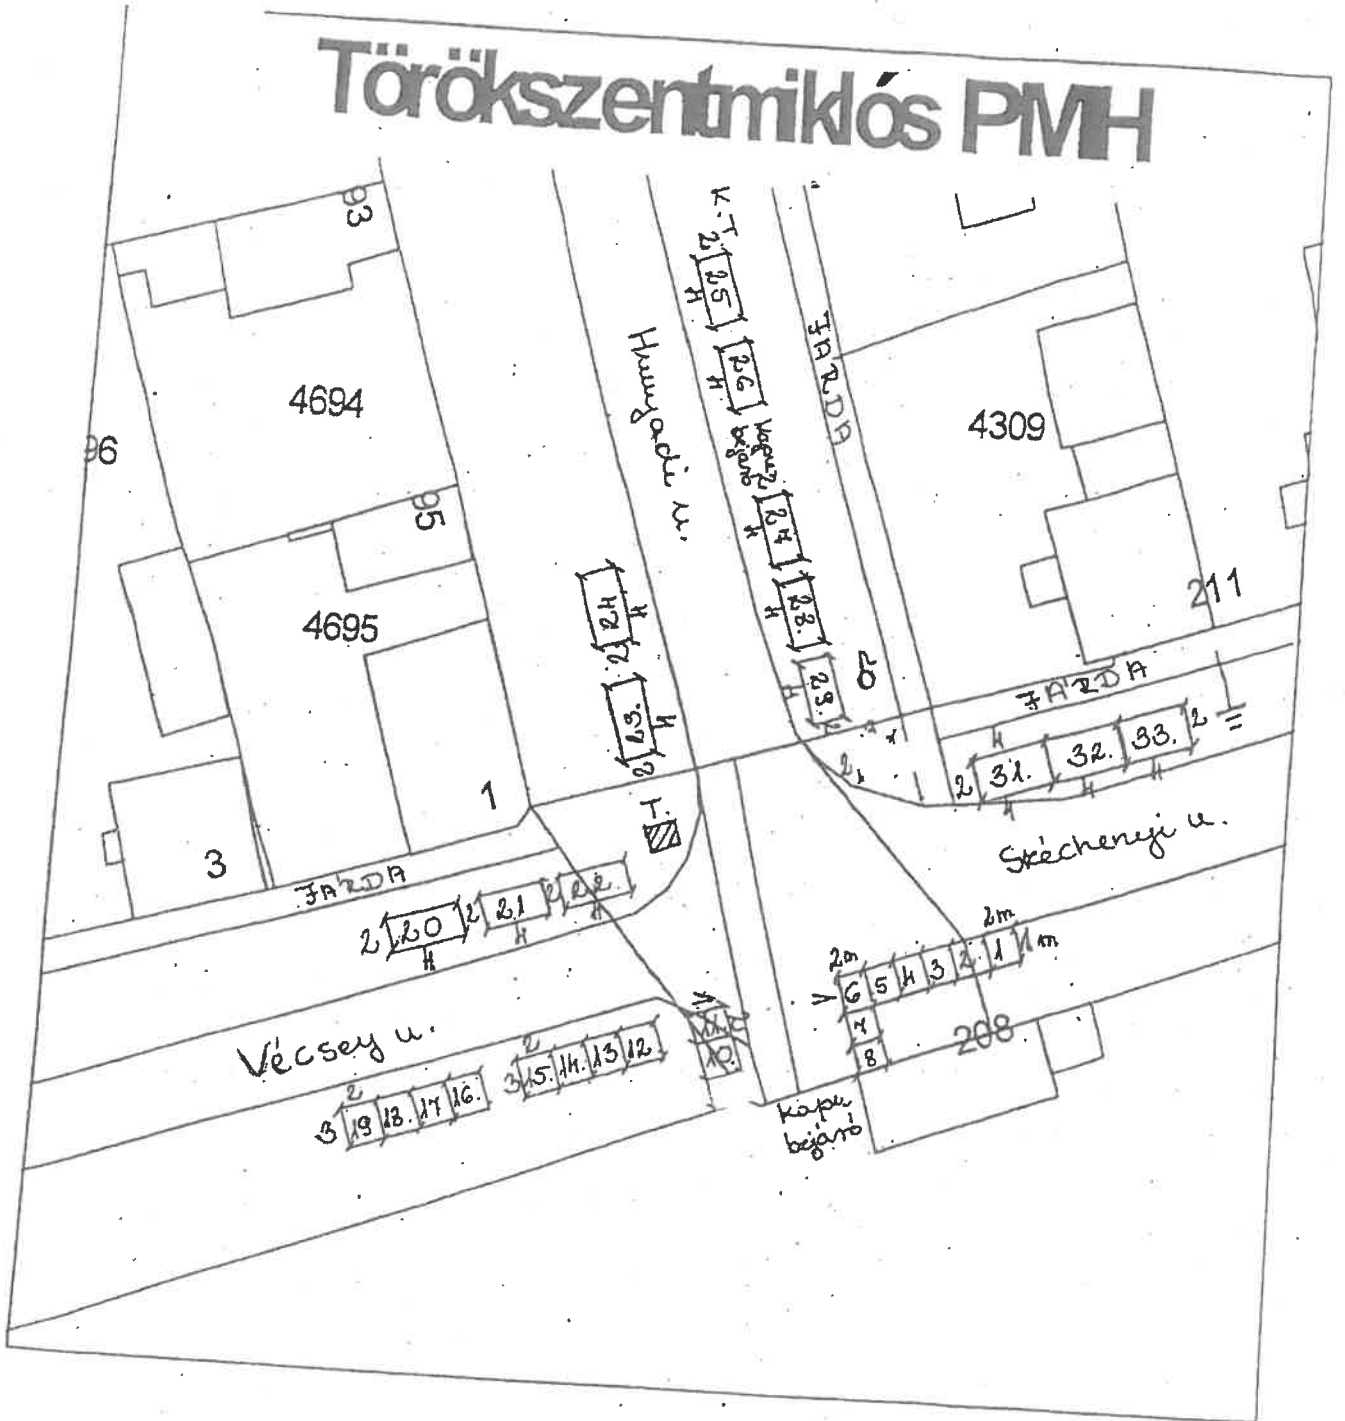

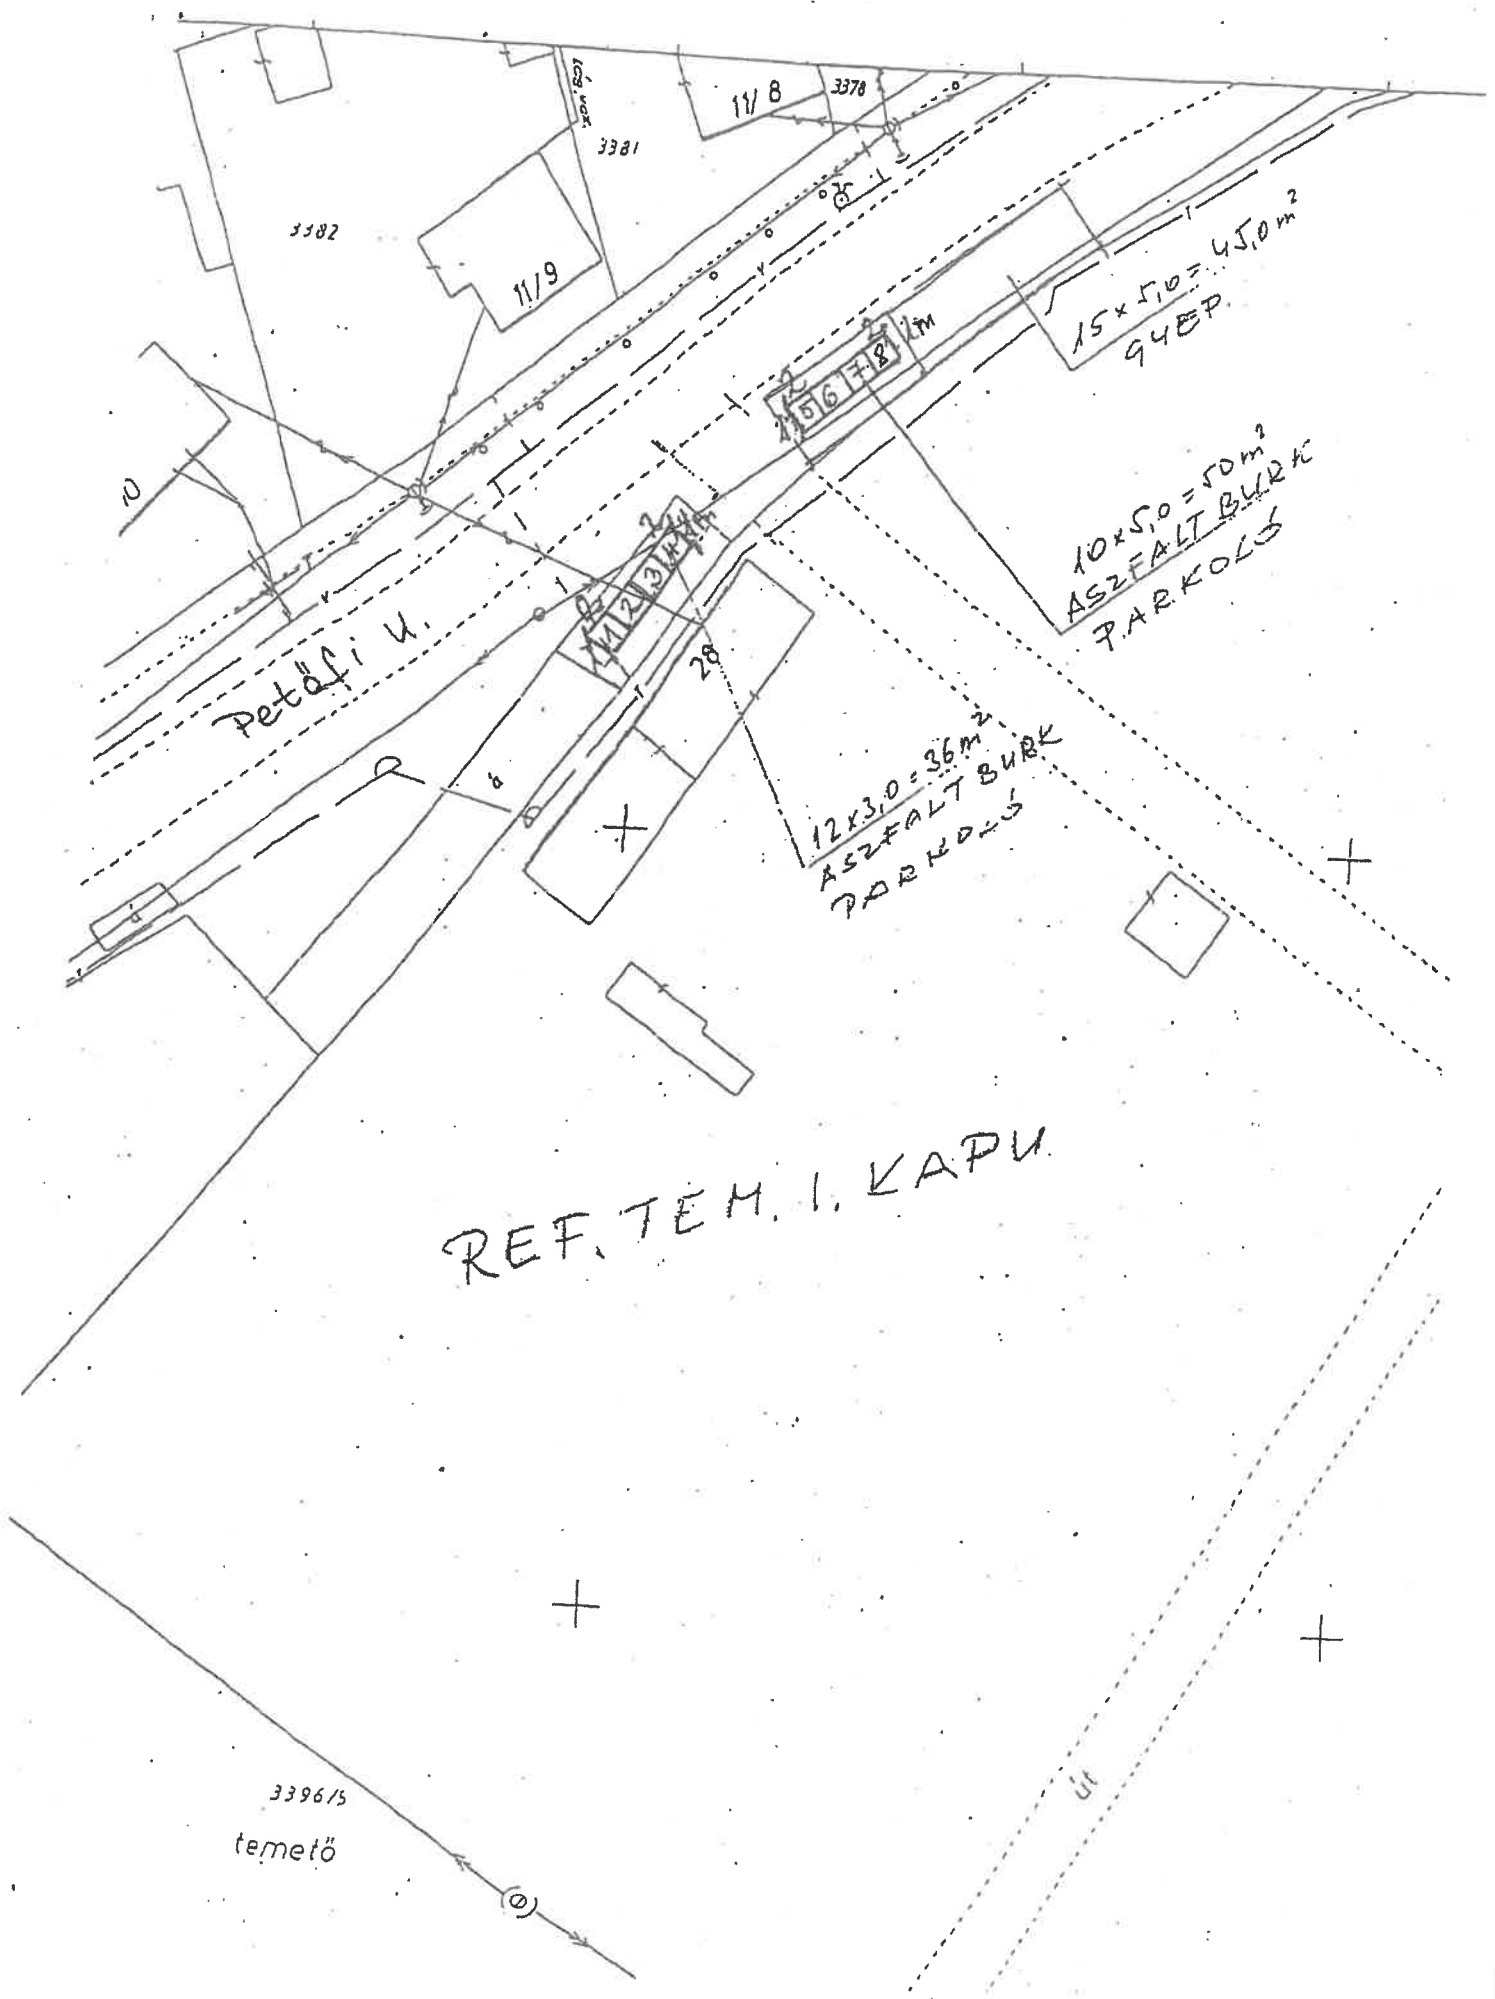

3382

11/9

11/8

3378

3381

15x5,0=45,0m²
94EP

10x5,0=50m²
ASZFALT BURK
PARKOLÓ

12x3,0=36m²
ASZFALT BURK
PARKOLÓ

Petőfi U.

REF. TEM. I. KAPU

3396/5
temető