


TÖRÖKSZENTMIKLÓS

VÁROS
TELEPÜLÉSTERVEZÉSI TERV
MÓDOSÍTÁSA

1:1 000

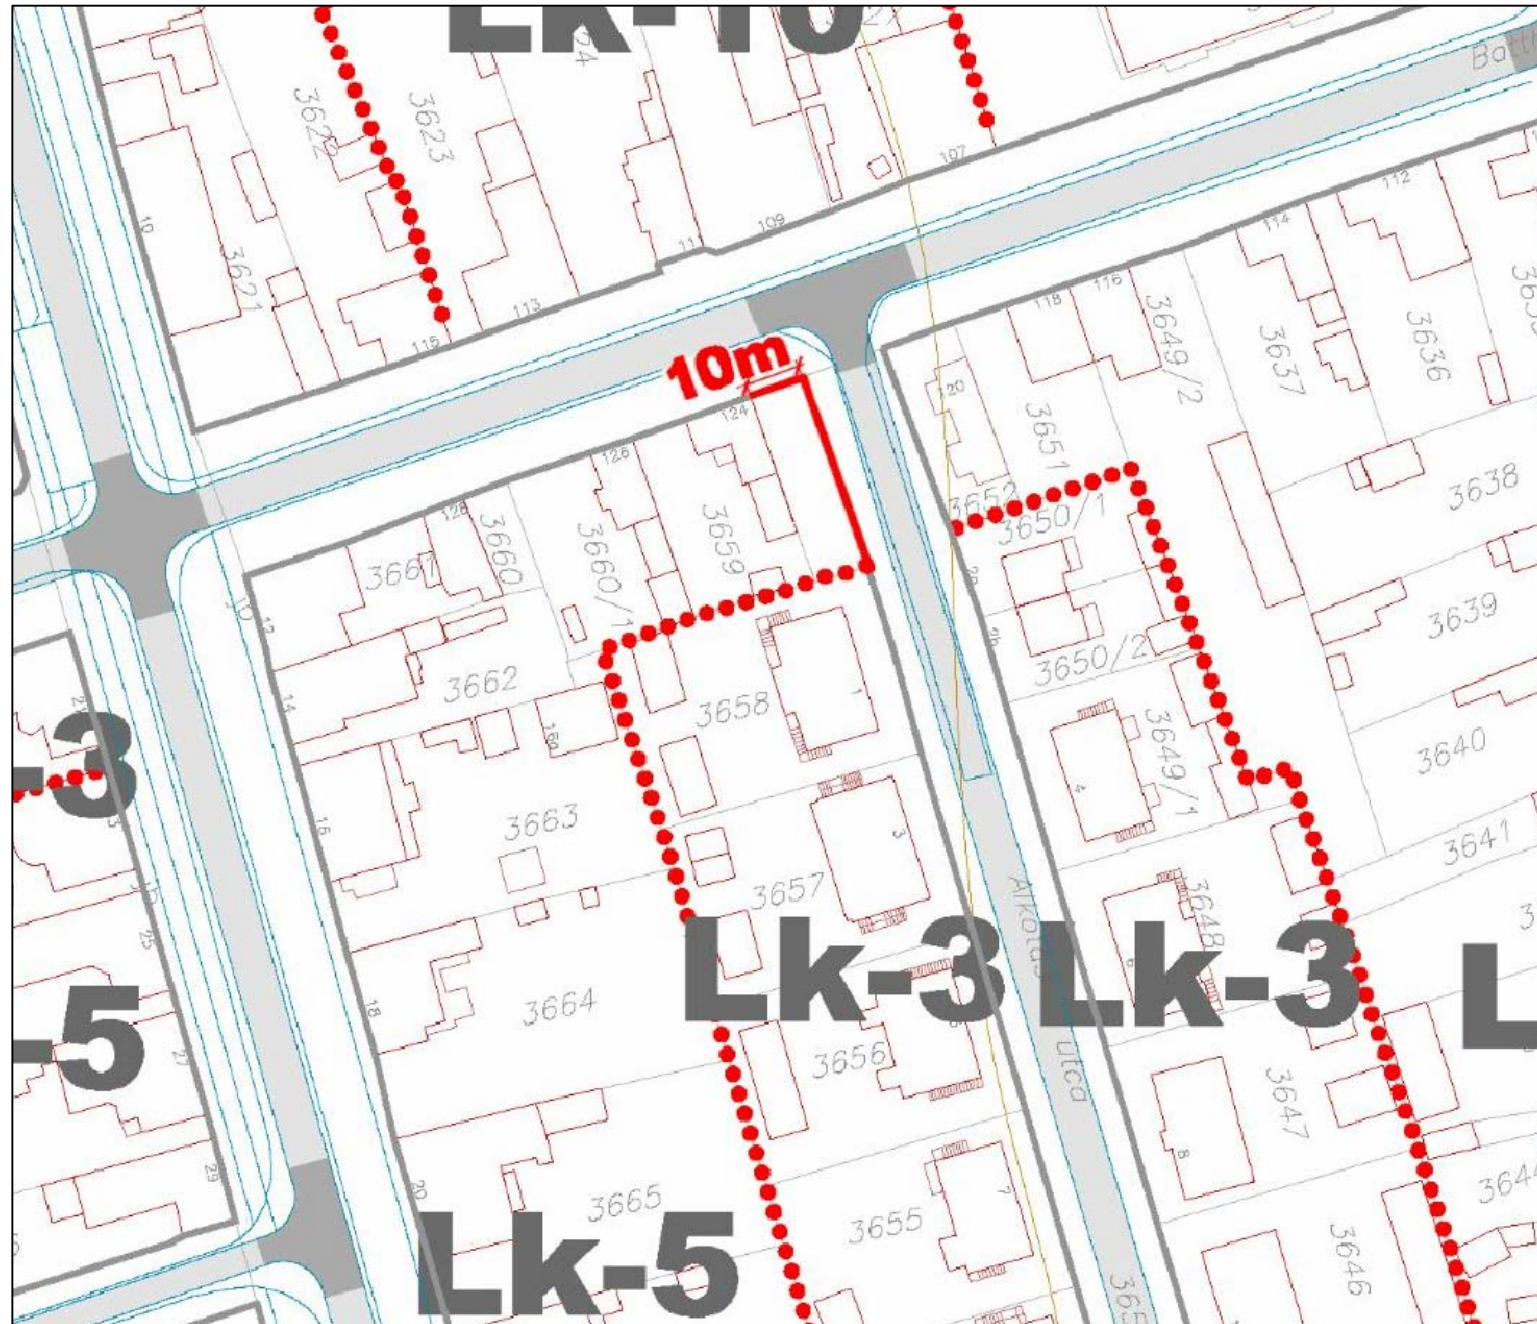

JELMAGYARÁZAT

VONALAS ELEMÉK

	TERVEZETT SZABÁLYOZÁSI VONAL
	ÉPÍTÉSI ÖVEZET ÉS ÖVEZET HATÁRA, JELE

EGYÉB SZABÁLYOZÁSI ELEMÉK

	SZABÁLYOZÁSI SZÉLESSÉG
--	------------------------

Építési övezetek		Az építési telek						
Beépítési jellege	jele	beépítés módja	beépítési mód jele	Kialakítható legkisebb telek (m ²)	max beépítési arány (%)	építmények legnagyobb építménymagassága (m)	max szintterület sűrűség	minimális zöldfelület
Kisvárosias (Lk)	Lk-3	szabadonálló	SZ-k	450	30%	K	1,60	30%
	Lk-5	oldalhatáron álló	OK	400	30%	K	1,60	30%

...sz. melléklet a Ök rendelethez.

KISZÉLOVICS ÉS TÁRSA TELEPÜLÉSTERVEZŐ KFT. 5000 SZOLNOK, SZANTÓ KRT. 52. II/5.		
Munka megnevezése		
TÖRÖKSZENTMIKLÓS VÁROS TELEPÜLÉSTERVEZÉSI TERV MÓDOSÍTÁSA		
Rajzi megnevezés		
SZABÁLYOZÁSI TERV MÓDOSÍTÁSA		
Méretarány	Dátum	Rajzszám
1:1 000	Szolnok, 2023. február hó	TRT-03/13M
Vezető Településtervező	Településtervező munkatárs	Számítógépes ábratervezés
TT: Kiszélovics és Társa		