




## Belterületi főút átalakítása

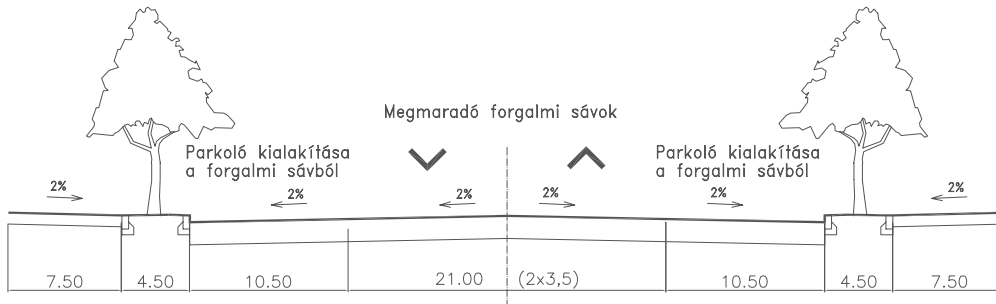


## Belterületi főút 22 m-es szabályozási szélességgel zárt rendszerű vízelvezetés

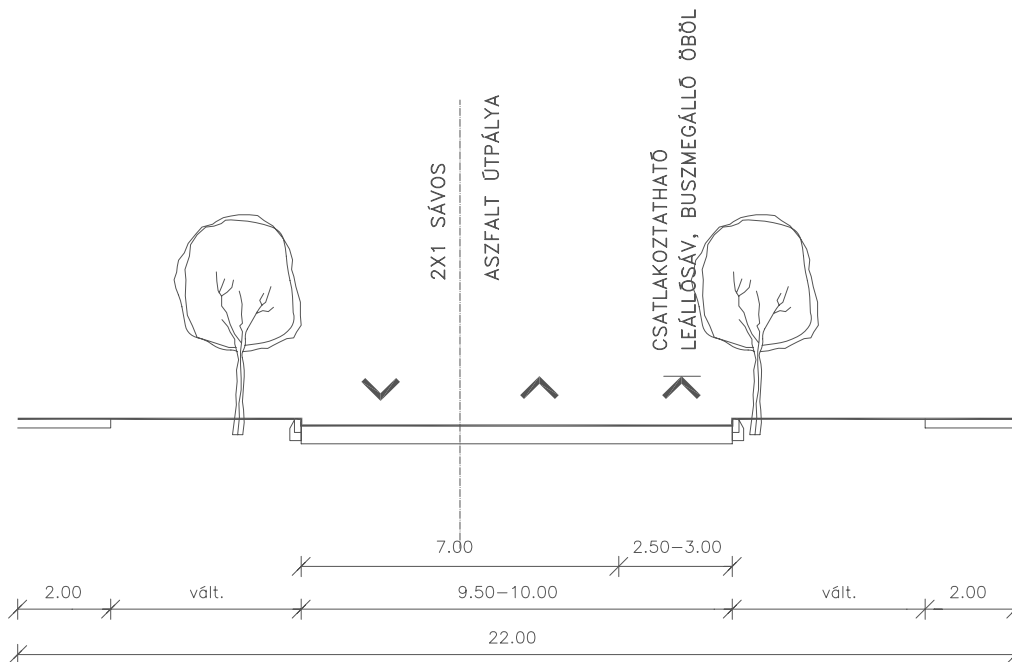

## Minta-keresztszelvények

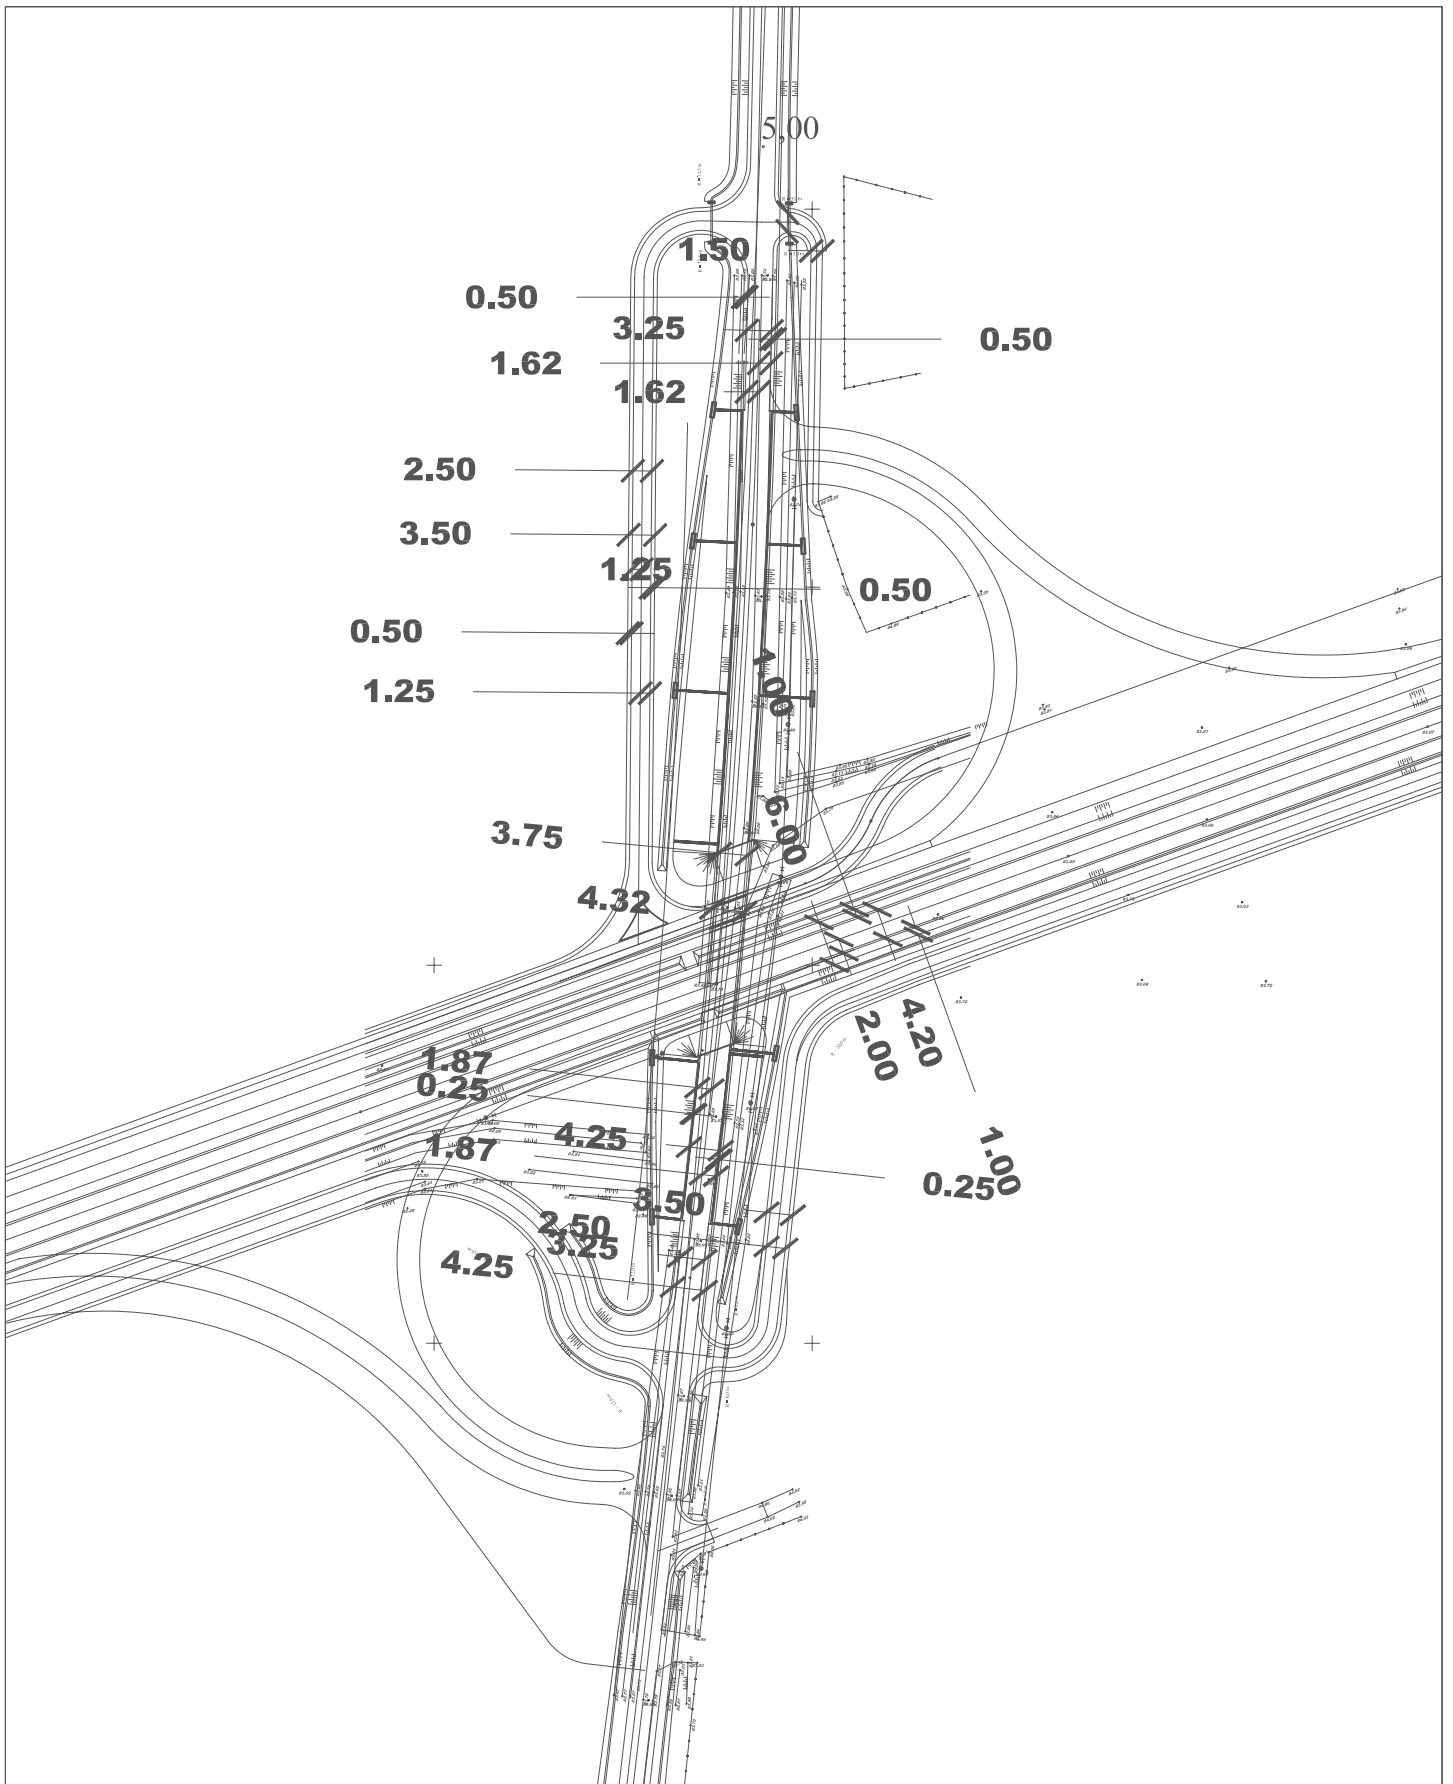

**SÁVBŐVÍTÉS ÉS CSOMÓPONTKIALAKÍTÁS  
A 4. SZ. FORGALMI ÚT +117. KM SZELVÉNYÉBEN**

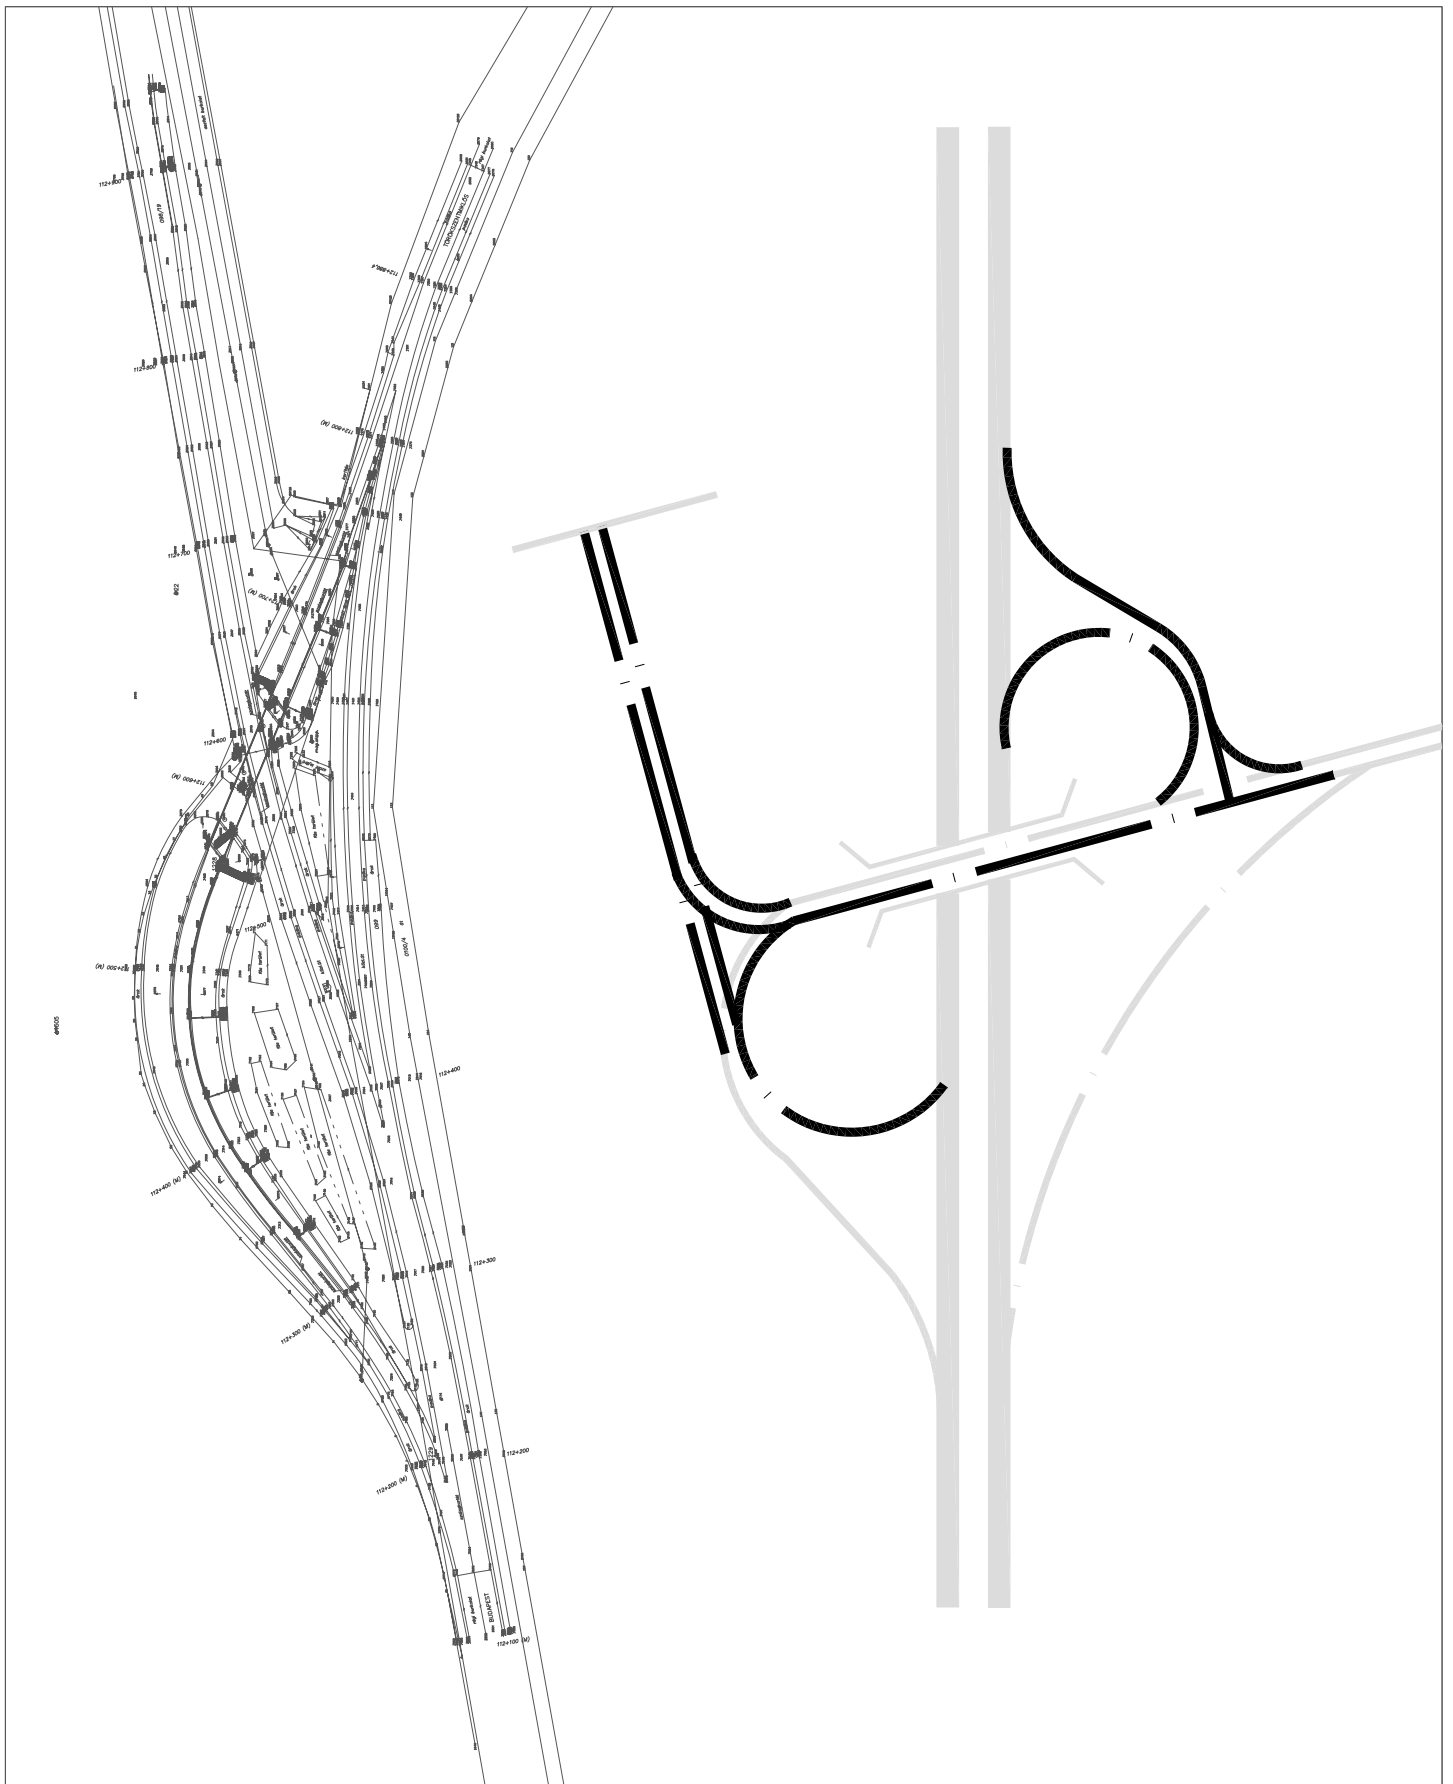

**CSOMÓPONTKIALAKÍTÁS ÉS JAVASOLT ÁTÉPÍTÉS  
A 4. SZ. FORGALMI ÚT 112+400 KM SZELVÉNYÉBEN**