

Pintér Norbert e.v.

A munkavégző neve

Munkaszám: P-120/2012.

Törökszentmiklós

Község, város

belterület

N: 1066/2012


H: 363/2012

Ikt.sz.: 2-459/2012

VÁLTOZÁSI VÁZRAJZ

a 2110/8 helyrajzi számú földrészleten lévő épületekről

Méretarány: 1:1000

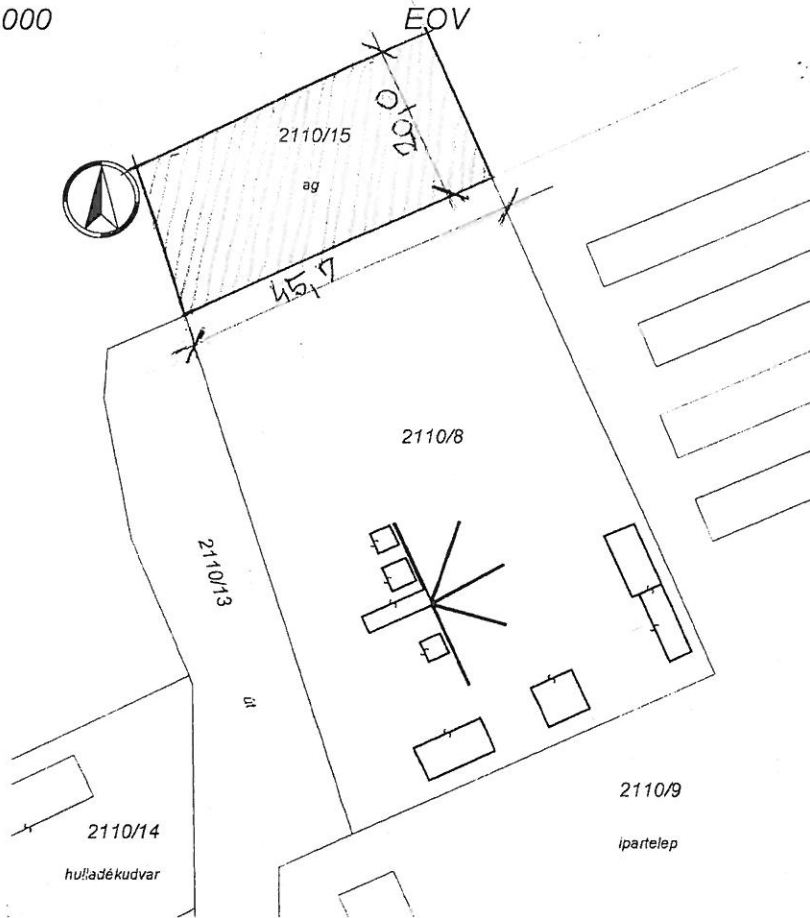

Változás előtt							Változás után							
Helyrajzi szám	Alrészlet		Min.o.	Terület		AK	Helyrajzi szám	Alrészlet		Min.o.	Terület		AK	Jegyzet
	jel	műv. ág		ha	m ²			jel	műv. ág		ha	m ²		
1	2	3	4	5	6	7	8	9	10	11	12	13	14	15
2110/8	—	kivett beépítetlen terület	—	—	3916	—	2110/8	—	kivett siló (3db), szociális épület, raktár, mixermosó, ülepítő, üzemi ép és udvar	—	—	3916	—	
Összesen:	—		—	—	3916	—		—		—	—	3916	—	

Készítette: Szolnok, 2012. november 06.

Pintér Norbert
Készítő

PINTÉR NORBERT
földmérő vállalkozó
Szolnok, Szolnok iparkörzet 1. sz. út 13. sz. h.
Adószám: 5230360-3-33

Ez a változási vázrajz megfelel a 46/2010. (IV. 27.) FVM rendeletben foglalt tartalmi és pontossági előírásainak.

Szalay Csaba

minőséget tanúsító földmérő

P.H.

Ing.rend.min.sz.: 2159/2010. MK/16-0779

Előzetesen átvezetve:

2012 NOV 13

Törökszentmiklós, 2012. hó

nap

vizsgáló

P.H.
(köz. th.)

Ing.rend.min.sz.: