

VÁLTOZÁSI VÁZRAJZ


az M4 gyorsforgalmi út Abony - Fegyvernek közötti szakasz
nagyközépnymású gázelosztó vezeték IV.
kiváltásának vezetékjogi bejegyzéséhez

0648/2, 0652/14, 0653/1, 0654/4 helyrajzi szám

Tervjel: G5-3-4

Méretarány: 1:2000 TIGÁZ-DSO Kft. EOV

A változási vázrajz a terület-kimutatással együtt érvényes!

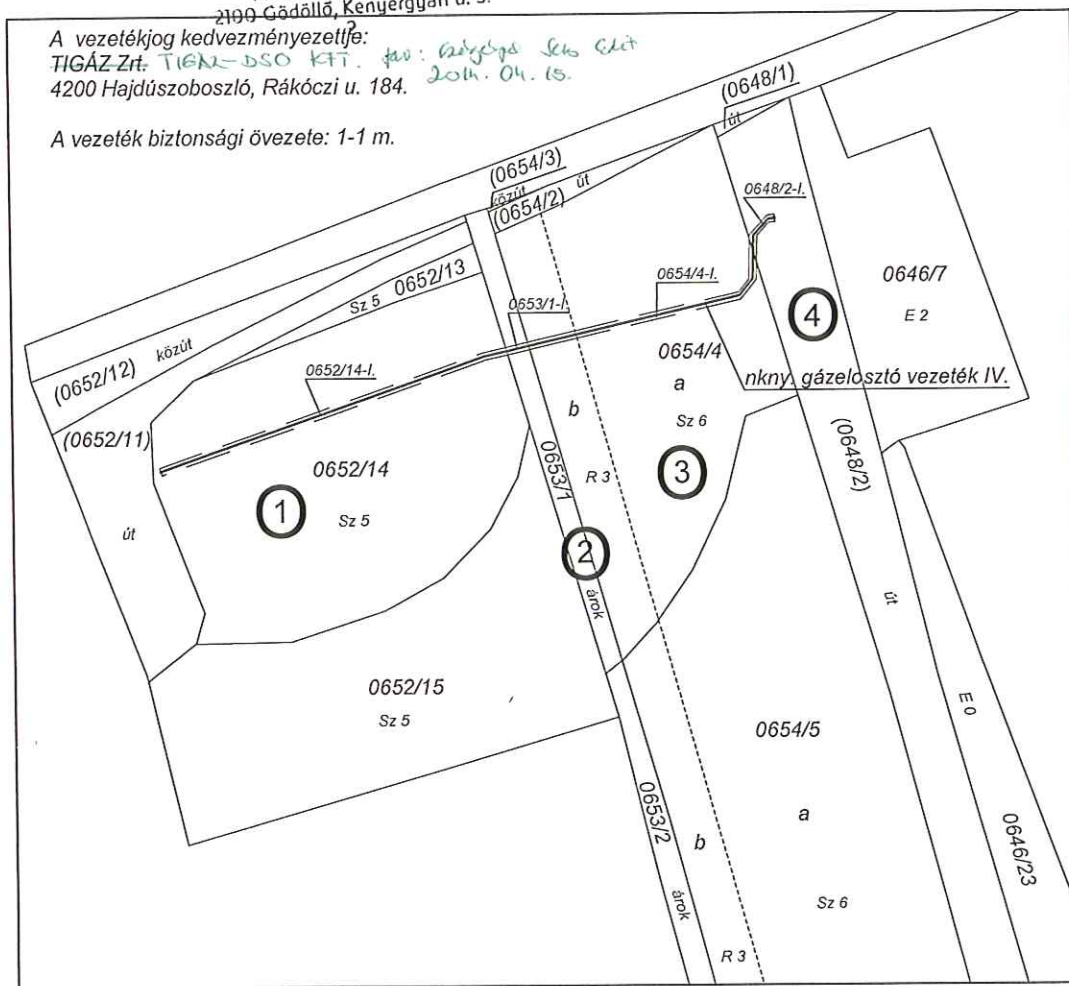

Készítette: Budapest, 2014. február 21.

Ez a változási vázrajz megfelel a 25/2013.(IV.16.)VM
rendeletben foglalt tartalmi és pontossági előírásoknak.

Az állami alapadat tartalom az ingatlan-nyilvántartási térkép
tartalmával megegyezik. Ez a záradék a kelteztől számított egy
évig hatályos, későbbi felhasználás előtt a vázrajzot újra
záradékoltatni kell.

Készítő és minőséget tanúsító földmérő
Majorsné Kalmár Andrea
Földmérő ig.sz.: 6431/2013
Ing.r.min.sz.: 1751/2002
MMK azonosító: 13-9731 GD-T

RODEN
MÉRNÖKI IRODA KFT.
Budapest, Villám u.
Majorsné Kalmár Andrea
Ing.rend.min.sz.: 1751/2002

Törökszentmiklós, 2014. március 2. nap

záradékoló



Lengyel István
Hálózatfejlesztési vezető
TIGÁZ-DSO Kft

Ing.rend.min.sz.: 1882/2004.

Törökszentmiklósi Járási Hivatal Járási Földhivatala	
Szám: 3/74	Melléklet:
Érkezett: 2014 FEBR 27.	
Előszám:	Előadó:
Utószám:	9

Törökszentmiklós
Járásvezetői Hivatal
1024 Törökszentmiklós, József Attila utca 10.

Törökszentmiklós
Járásvezetői Hivatal
1024 Törökszentmiklós, József Attila utca 10.