

RODEN Mérnöki Iroda Kft.

A munkavégző neve

Törökszentmiklós

Község, város

Külterület

Munkaszám: 116/2/2011

VÁLTOZÁSI VÁZRAJZ

az M4 gyorsforgalmi út Abony - Fegyvernek közötti szakasz
Törökszentmiklós -Karcag optikai kábel kiváltásának vezetékjogi
bejegyzéséhez
Tervjel: G1-1-6
Tkm: 1-13. sorszám

Méretarány: 1:1000

EOV

A változási vázrajz a terület-kimutatással együtt hatályos!

Megelőzi a 75-143,144,145,146,147,149,2012 vázrajzok
ingatlan-nyilvántartási átvezetése.

A MÁSOLAT HITELES.

Törökszentmiklós, 2014. JAN 09



A záradék az új záradékolás keltezésétől számított egy évig hatályos.

2014 JAN 23

Tóth László ing.rend.sz.: 1882/2004.

Készítette: Budapest, 2012. december 4.

Ez a változási vázrajz megfelel a 46/2010. (IV.27.) FVM
rendeletben foglalt tartalmi és pontossági előírásoknak.

Készítő és minőséget tanúsító földmérő
Majorosné Kalmár Andrea
Ing.r.min.sz.: 1751/2002
MMK azonosító: 13-9731 GD-T


P.H.
Majorosné Kalmár Andrea
ing.rend.min.sz.: 1751/2002

2013 JAN 11

Törökszentmiklós, 20... hó ... nap

P.H.
(Kör. Fh.)

Tóth László ing.rend.sz.: 1882/2004.

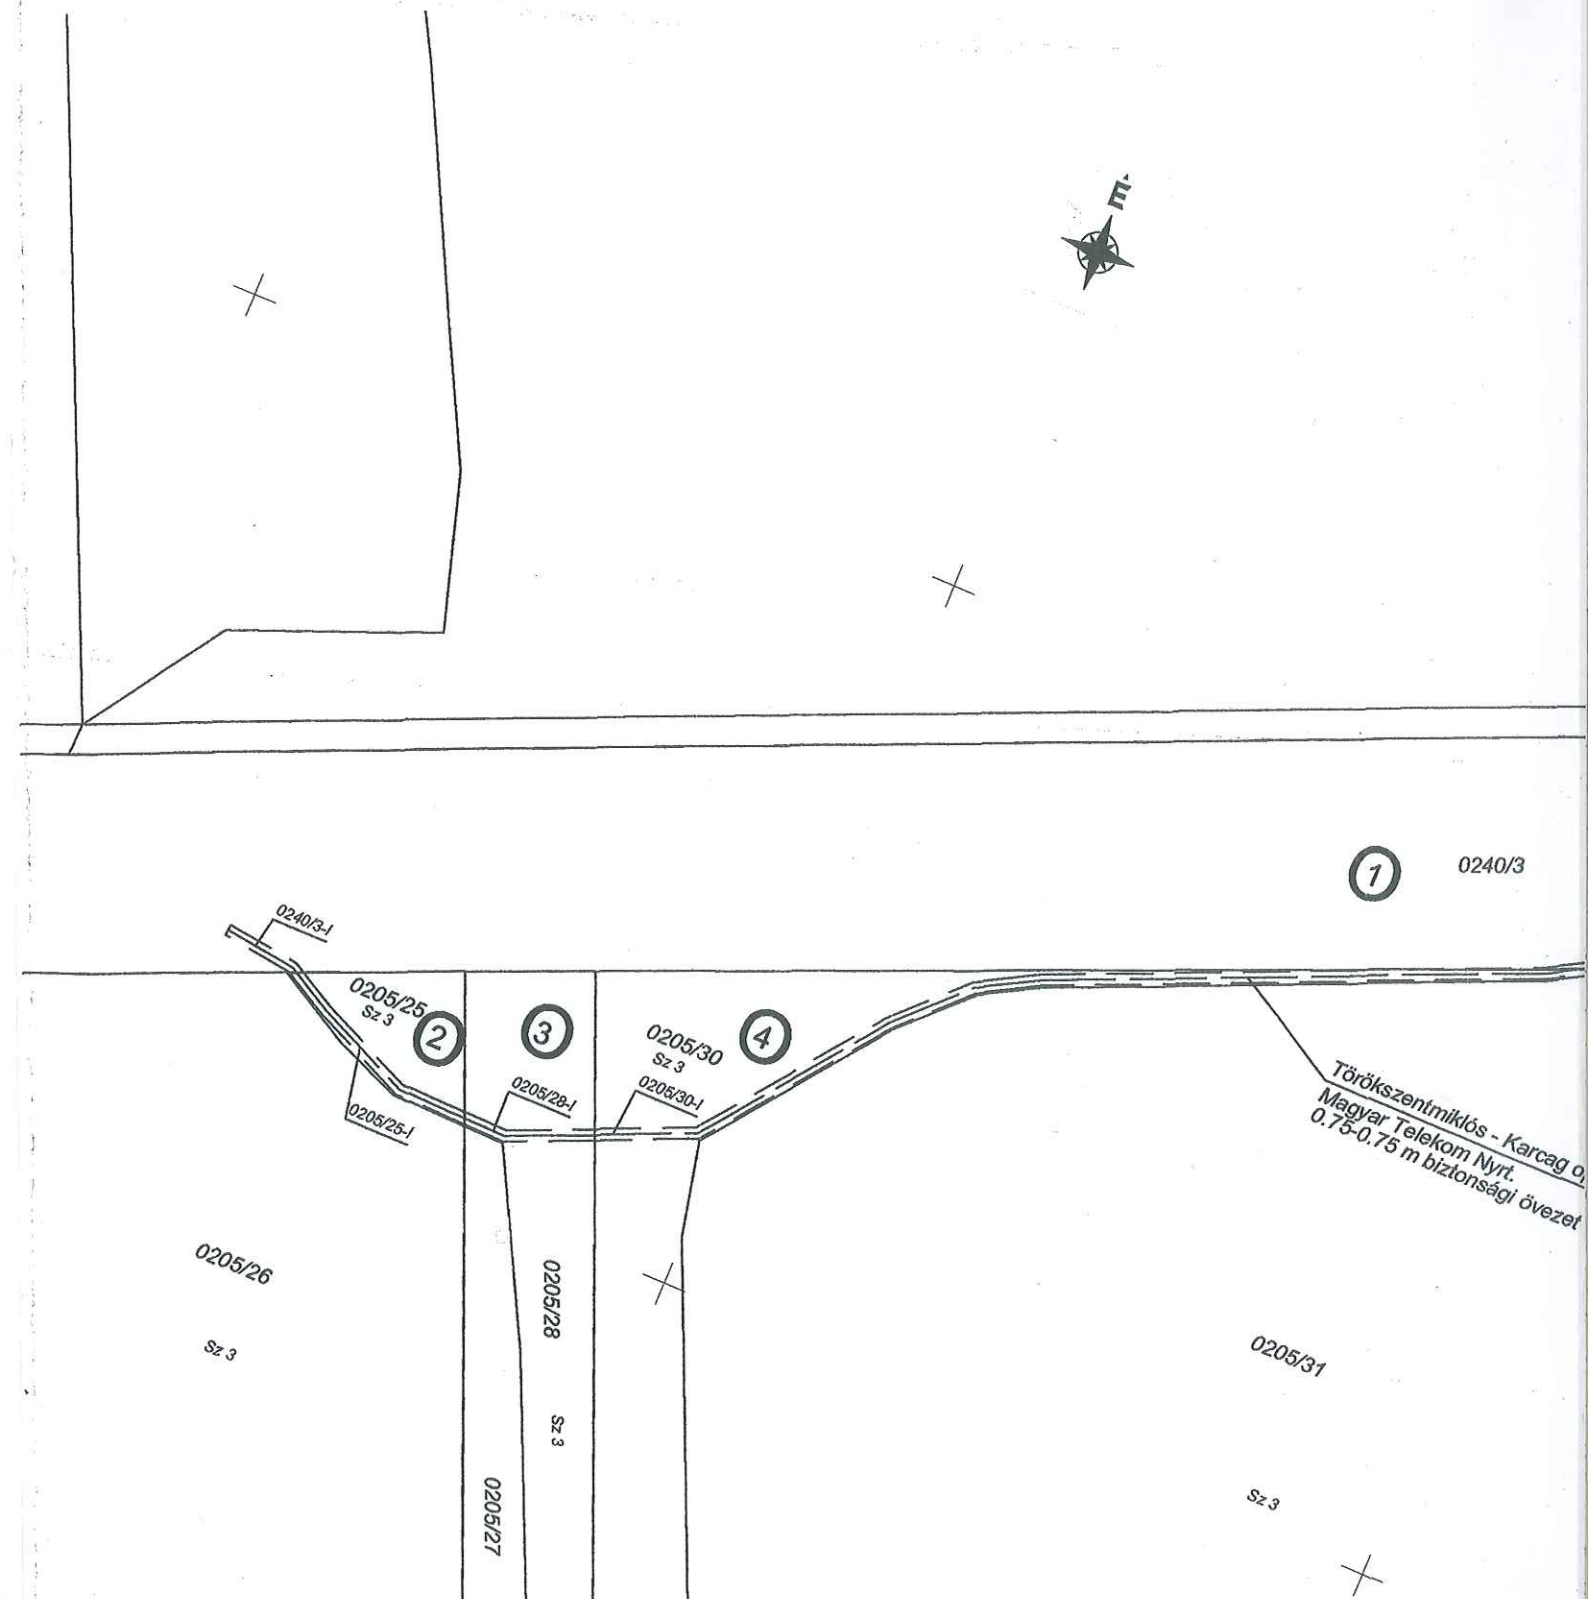

Törökszentmiklósi Járási Hivatal Járási Földhivatala	
Szám: 2/5	Melléklet:
Érkezett: 2011 JAN 09	
Előszám:	Előadó:
Utószám:	

Roden Mérnöki Iroda Kft.

1089 Budapest, Villám u. 13.

roden@roden.hu

Készítő neve, címe, elérhetősége

Munkaszám: 116/2/2011

Ügyszám / vonal azonosítója

Jász-Nagykun-Szolnok

megye

E-75-9/1013

TERÜLETKIMUTATÁS

Törökszentmiklós

külterület

az M4 gyorsforgalmi út Abony – Fegyvernek közötti szakaszán
az 1-13 sorszámú földrészleteken a Törökszentmiklós - Karcag optikai kábel és helyi hálózat
kiváltását biztosító vezetékjog bejegyzéséhez (Tervszám/tervjel: 1110/G1-1-6)

A területkimutatás a változási vázrajzzal együtt hatályos.

Készült: Budapest, 2012. december 4.

Az állami alapadat tartalom az ingatlan-nyilvántartási adatokkal megegyezik. Ez a záradék a keltezésétől számított egy évig hatályos, későbbi felhasználás előtt a vázrajzot és a területkimutatást újra záradékolni kell.

Törökszentmiklós, 20... 2013 JAN 11 ... nap

záradékoló

P.H.
(köz. írt.)

Ing.rend.min.sz.:

A MÁSOLAT HITELES.

Törökszentmiklós, 2014 JAN 09



E-75-5/2014
A záradék az új záradékolás keltezésétől számított egy évig hatályos.

2014 JAN 23

Tóth László ing.rend.sz.: 1882/2004.

ÖSSZEÁLLÍTOTTA ÉS ELLENŐRIZTE:

Majorosné Kalmár Andrea
Ing.rend.min.sz.: 1751/2002

Majorosné Kalmár Andrea

Ing. rend. min. sz.: 1751/2002

MMK azonosító: 13-9731 GD-T

Sor- szám	Ingatlannyilvántartási adatok							Vezetékjoggal terhelendő területrész					Megjegyzés Előzetes munkarészek
	Tulajdonos (kezelő, használó) neve, lakcíme, jogcíme, tulajdoni hányada	Hely- rajzi száma	Alrészlet			Terület ha m2	Kat.tiszta jöv. AK.,fillér	terület igénybevétele (oszlop, vezeték, biztonsági övezet)	db	Hossz (m)	m2	Összes (m2)	
			Betű- jel	műv. ág	min. o.,								
1.	2.	3.	4.	5.	6.	7.	8.	9.	10.	11.	12.	13.	14.
1	Ingatlan-nyilvántartás szerint	0240/3		kivett		2 7171	0.00	Törökszm.-Karcag optika kiváltása és biztonsági övezet			0 0016 0 0098	0 0114	0240/3-I 0240/3-II 75-144/2012
				országos közút									
												0 0045	75-145/2012
2	Ingatlan-nyilvántartás szerint	0205/25		szántó	3	0 0293	0.74	Törökszm.-Karcag optika kiváltása és biztonsági övezet					
												0 0027	75-146/2012
3	Ingatlan-nyilvántartás szerint	0205/28		szántó	3	0 1574	3.97	Törökszm.-Karcag optika kiváltása és biztonsági övezet					
												0 0201	75-147/2012
4	Ingatlan-nyilvántartás szerint	0205/30		szántó	3	0 7773	19.59	Törökszm.-Karcag optika kiváltása és biztonsági övezet					
												0 0076	75-149/2012
5	Ingatlan-nyilvántartás szerint	0238/1		kivett		0 0169	0.00	Törökszm.-Karcag optika kiváltása és biztonsági övezet					
				országos közút								0 0007	75-149/2012
6	Ingatlan-nyilvántartás szerint	0238/2		kivett		0 2003	0.00	Törökszm.-Karcag optika kiváltása és biztonsági övezet					
				országos közút									
7	Magyar Állam 1/1 eredeti felvétel	0240/2		kivett közterület		0 5438	0.00	Törökszm.-Karcag optika kiváltása és biztonsági övezet			0 0022 0 0045 0 0017	0 0084	0240/2-I 0240/2-II 0240/2-III
	vagyongazdálkodási Központ 1024 Budapest, Lövőház u. 39. átadás 34503/4/2005.04.14.												
8	Ingatlan-nyilvántartás szerint	0240/4		kivett		0 3908	0.00	Törökszm.-Karcag optika kiváltása és biztonsági övezet				0 0073	75-144/2012
				országos közút									
9	Ingatlan-nyilvántartás szerint	0419/76		kivett s.h.út		0 1802	0.00	Törökszm.-Karcag optika kiváltása és biztonsági övezet				0 0014	75-143/2012
												0 0641	
	1. oldal összesen:					5 0131	24.30						

Sor- szám	Ingatlannyilvántartási adatok						Vezetékjoggal terhelendő területrész					Megjegyzés Előzetes munkarészek	
	Tulajdonos (kezelő, használó) neve, lakcíme, jogcíme, tulajdoni hányada	Hely- rajzi száma	Alrészlet			Terület ha m2	Kat.tiszta jöv. AK.,fillér	terület igénybevétele (oszlop, vezeték, biztonsági övezet)	db	Hossz (m)	m2		Összes (m2)
			Betű- jel	műv. ág	min. o.,								
1.	2.	3.	4.	5.	6.	7.	8.	9.	10.	11.	12.	13.	14.
10	Kovács László 1/1 sz.: 1948, a.n.: Koczó Julianna 5200 Törökszentmiklós, Kossuth út 17. adásvétel 39732/1993.11.23. bejegyző hat.sz.: 41212/2007.01.15.	0419/37		szántó	3	1 5955	40.21	Törökszm.-Karcag optika kiváltása és biztonsági övezet				0 0041	
11	Poós Miklós 1/1 sz.: 1974, a.n.: Szikra Magdolna 1025 Budapest, Özgida u. 20/D adásvétel 41212/2007.01.15.	0419/39		szántó	2	0 3188	11.09	Törökszm.-Karcag optika kiváltása és biztonsági övezet				0 0040	
				szántó	3	0 3304	8.33						
						0 6492	19.42						
12	Ingatlan-nyilvántartás szerint	0419/77		kivett s.h.út		0 0818	0.00	Törökszm.-Karcag optika kiváltása és biztonsági övezet				0 0007	75-143/2012
13	Ingatlan-nyilvántartás szerint	0240/5		kivett		1 7434	0.00	Törökszm.-Karcag optika kiváltása és biztonsági övezet				0 0040	75-144/2012
				országos közút									
	2. oldal összesen:					4 0699	59.63					0 0128	
	1. oldal összesen:					5 0131	24.30					0 0641	
	2. oldal összesen:					4 0699	59.63					0 0128	
						9 0830	83.93					0 0769	

Törökszentmiklósi Járási Hivatal
Járási Földhivatala

Szám:	2/5	Melléklet:	
Érkezett:	2014. JAN 09.		
Előszám:		Előadó:	
Utószám:			

RODEN Mémőki Iroda Kft.

A munkavégző neve

116/2/2011

Munkaszám:

Törökszentmiklós

Zártkert

E: 75-10/2013
Z: 13/C/2012
Község, város

VÁLTOZÁSI VÁZRAJZ

az M4 gyorsforgalmi út Abony - Fegyvernek közötti szakasz
Törökszentmiklós -Karcag optikai kábel kiváltásának vezetékjogi

bejegyzéséhez

Tervjel: G1-1-6

Tkm: 1-2. sorszám


Méretarány: 1:1000

EOV

A változási vázrajz a terület-kimutatással együtt hatályos!

Megelőzi a 75-164/2012. sz. vázrajz ingatlan-nyilvántartási
átvezetése.

E: 75-C/2014
Z: 13/C/2014
A záradék az ügyzárdekölös kellezősől számított egy évig hatályos
2014 JAN 23. 2014
Törökszentmiklós Járás Földhivatala
Tóth László ing.rend.sz.: 1882/2004.

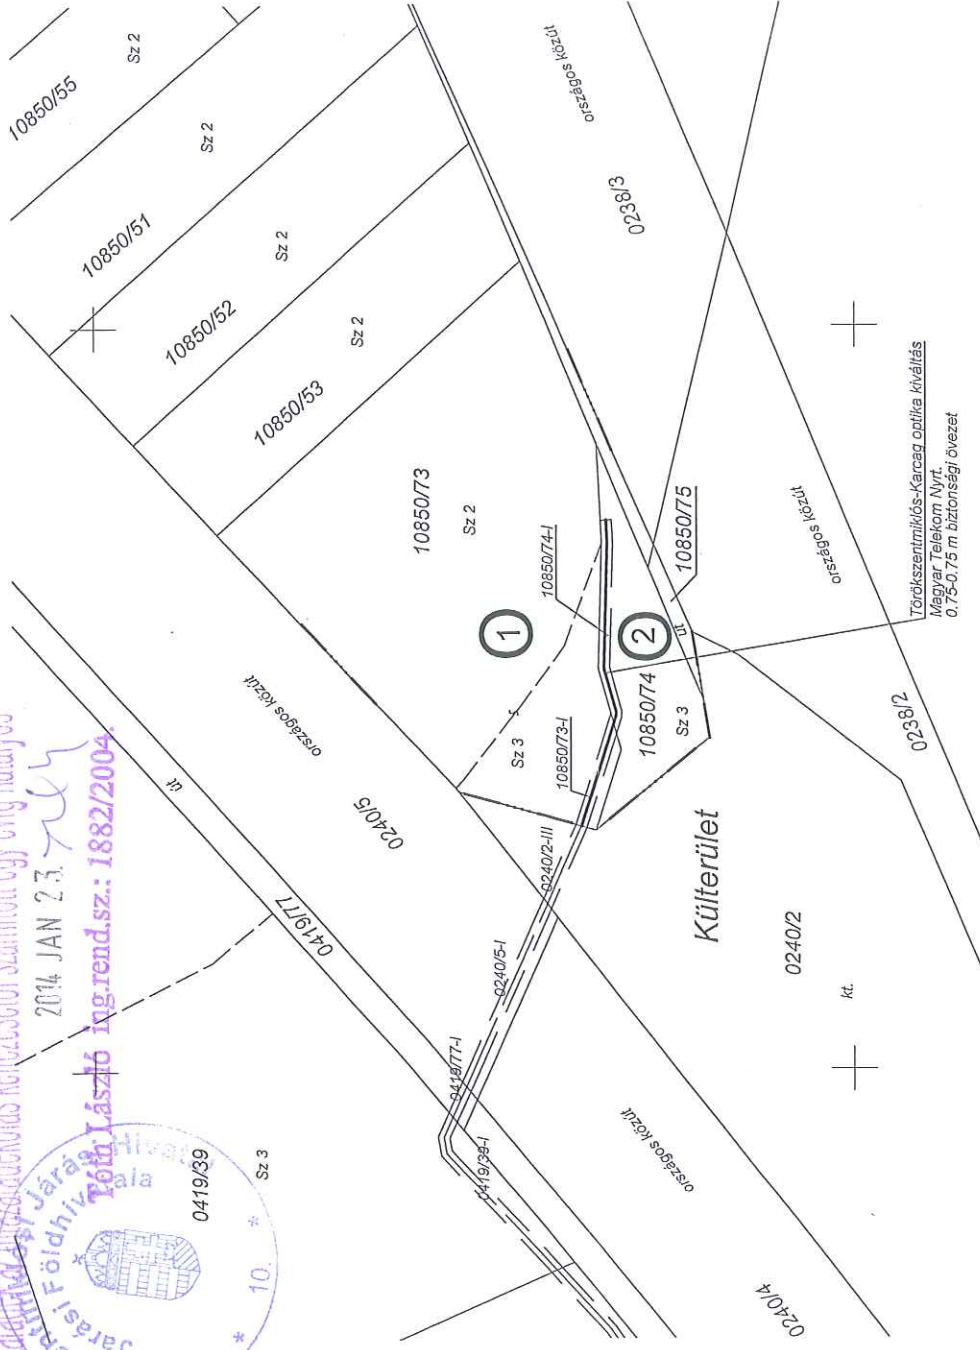

Készítette: Budapest, 2012. december 4.

Ez a változási vázrajz megfelel a 46/2010. (IV.27.) FVM
rendeletben foglalt tartalmi és pontossági előírásoknak.

Készítő és minőséget tanúsító földmérő
Majorosné Kalmár Andrea
Ing.r.min.sz.: 1751/2002
MMK azonosító: 13-9731 GD-T

Az állami alapadat tartalom az ingatlan-nyilvántartási térkép
tartalmával megegyezik. Ez a záradék a kellezősől számított egy
évig hatályos, későbbi felhasználás előtt a vázrajzot újra
záradékoltatni kell.

Törökszentmiklós, 2013 JAN 11. nap
záradékoló
P.H.
(Kör. Fh.)

Törökszentmiklós Járás Földhivatala
Ing.rend.sz.: 1882/2004.

Törökszentmiklósi Járási Hivatal	
Járási Földhivatala	
Szám: 7/6	Melléklet
Érkezett: 2011. JAN 09.	
Előszám:	Előadó:
Utószám:	

Roden Mérnöki Iroda Kft.

1089 Budapest, Villám u. 13.

roden@roden.hu

Készítő neve, címe, elérhetősége

Munkaszám: 116/2/2011

Ügykötői szám / vonal azonosítója

Jász-Nagykun-Szolnok

megye

E: 75-10/2013

TERÜLETKIMUTATÁS

Törökszentmiklós

zártkert

az M4 gyorsforgalmi út Abony – Fegyvernek közötti szakaszán
az 1-2 sorszámú földrészleteken a Törökszentmiklós - Karcag optikai kábel és helyi hálózat
kiváltását biztosító vezetékjog bejegyzéséhez (Tervszám/tervjel: 1110/G1-1-6)

A területkimutatás a változási vázrajzzal együtt hatályos.

Készült: Budapest, 2012. december 4.

Az állami alapadat tartalom az ingatlan-nyilvántartási adatokkal
megegyezik. Ez a záradék a keltezésétől számított egy évig hatályos,
későbbi felhasználás előtt a vázrajzot és a területkimutatást újra
záradékolni kell.

2013 JAN 11
Törökszentmiklós, 20... hó nap

záradékoló

P.H.
(köz. th.)

Ing.rend.min.sz.:

E: 75-6/2014

A záradék az újzáradékolás keltezésétől számított egy évig hatályos.

2014 JAN 23

Tóth László ing.rend.sz.: 1882/2004.

ÖSSZEÁLLÍTOTTA ÉS ELLENŐRIZTE:

Majorosné Kalmár Andrea
Ing.rend.min.sz.: 1751/2002

Majorosné Kalmár Andrea

Ing. rend. min. sz.: 1751/2002

MMK azonosító: 13-9731 GD-T

Törökszentmiklós zártkert

[illegible]

Törökszentmiklósi Járási Hivatal	
Járási Földhivatala	
Szám: 3/b	Melléklet:
Érkezett: 2016. JAN. 09.	
Előszám:	Előadó:
Utószám:	