

# TÖRÖKSZENTMIKLÓS

VÁROS

TELEPÜLÉSRENDEZÉSI TERVÉNEK

MÓDOSÍTÁSA

M=1:2000



## Jelmagyarázat

meglévő

tervezett



beépített és beépítésre szánt, illetőleg beépítésre nem szánt területek határa



főút



fontosabb szintbeni közúti csomópont



védőtávolság



elektromos távvezeték

Egyéb jelkulus



fásor

Területfelhasználási módok

beépítésre szánt területek

meglévő

tervezett

tervezési területen



gazdasági terület, mg. üzemek, telepek területe  
sz = 1,5 m2/m2 (szintterüleetsűrűségi mutató)

tervezési terület környezetében



ipari gazdasági terület  
sz = 1,5 m2/m2



gazdasági terület, mg. üzemek, telepek területe  
sz = 1,5 m2/m2 (szintterüleetsűrűségi mutató)

beépítésre nem szánt területek

tervezési terület környezetében




kertes mezőgazdasági terület

Változó területfelhasználás



Kertes mezőgazdasági területből,  
gazdasági terület, mg üzemek, telepek területe

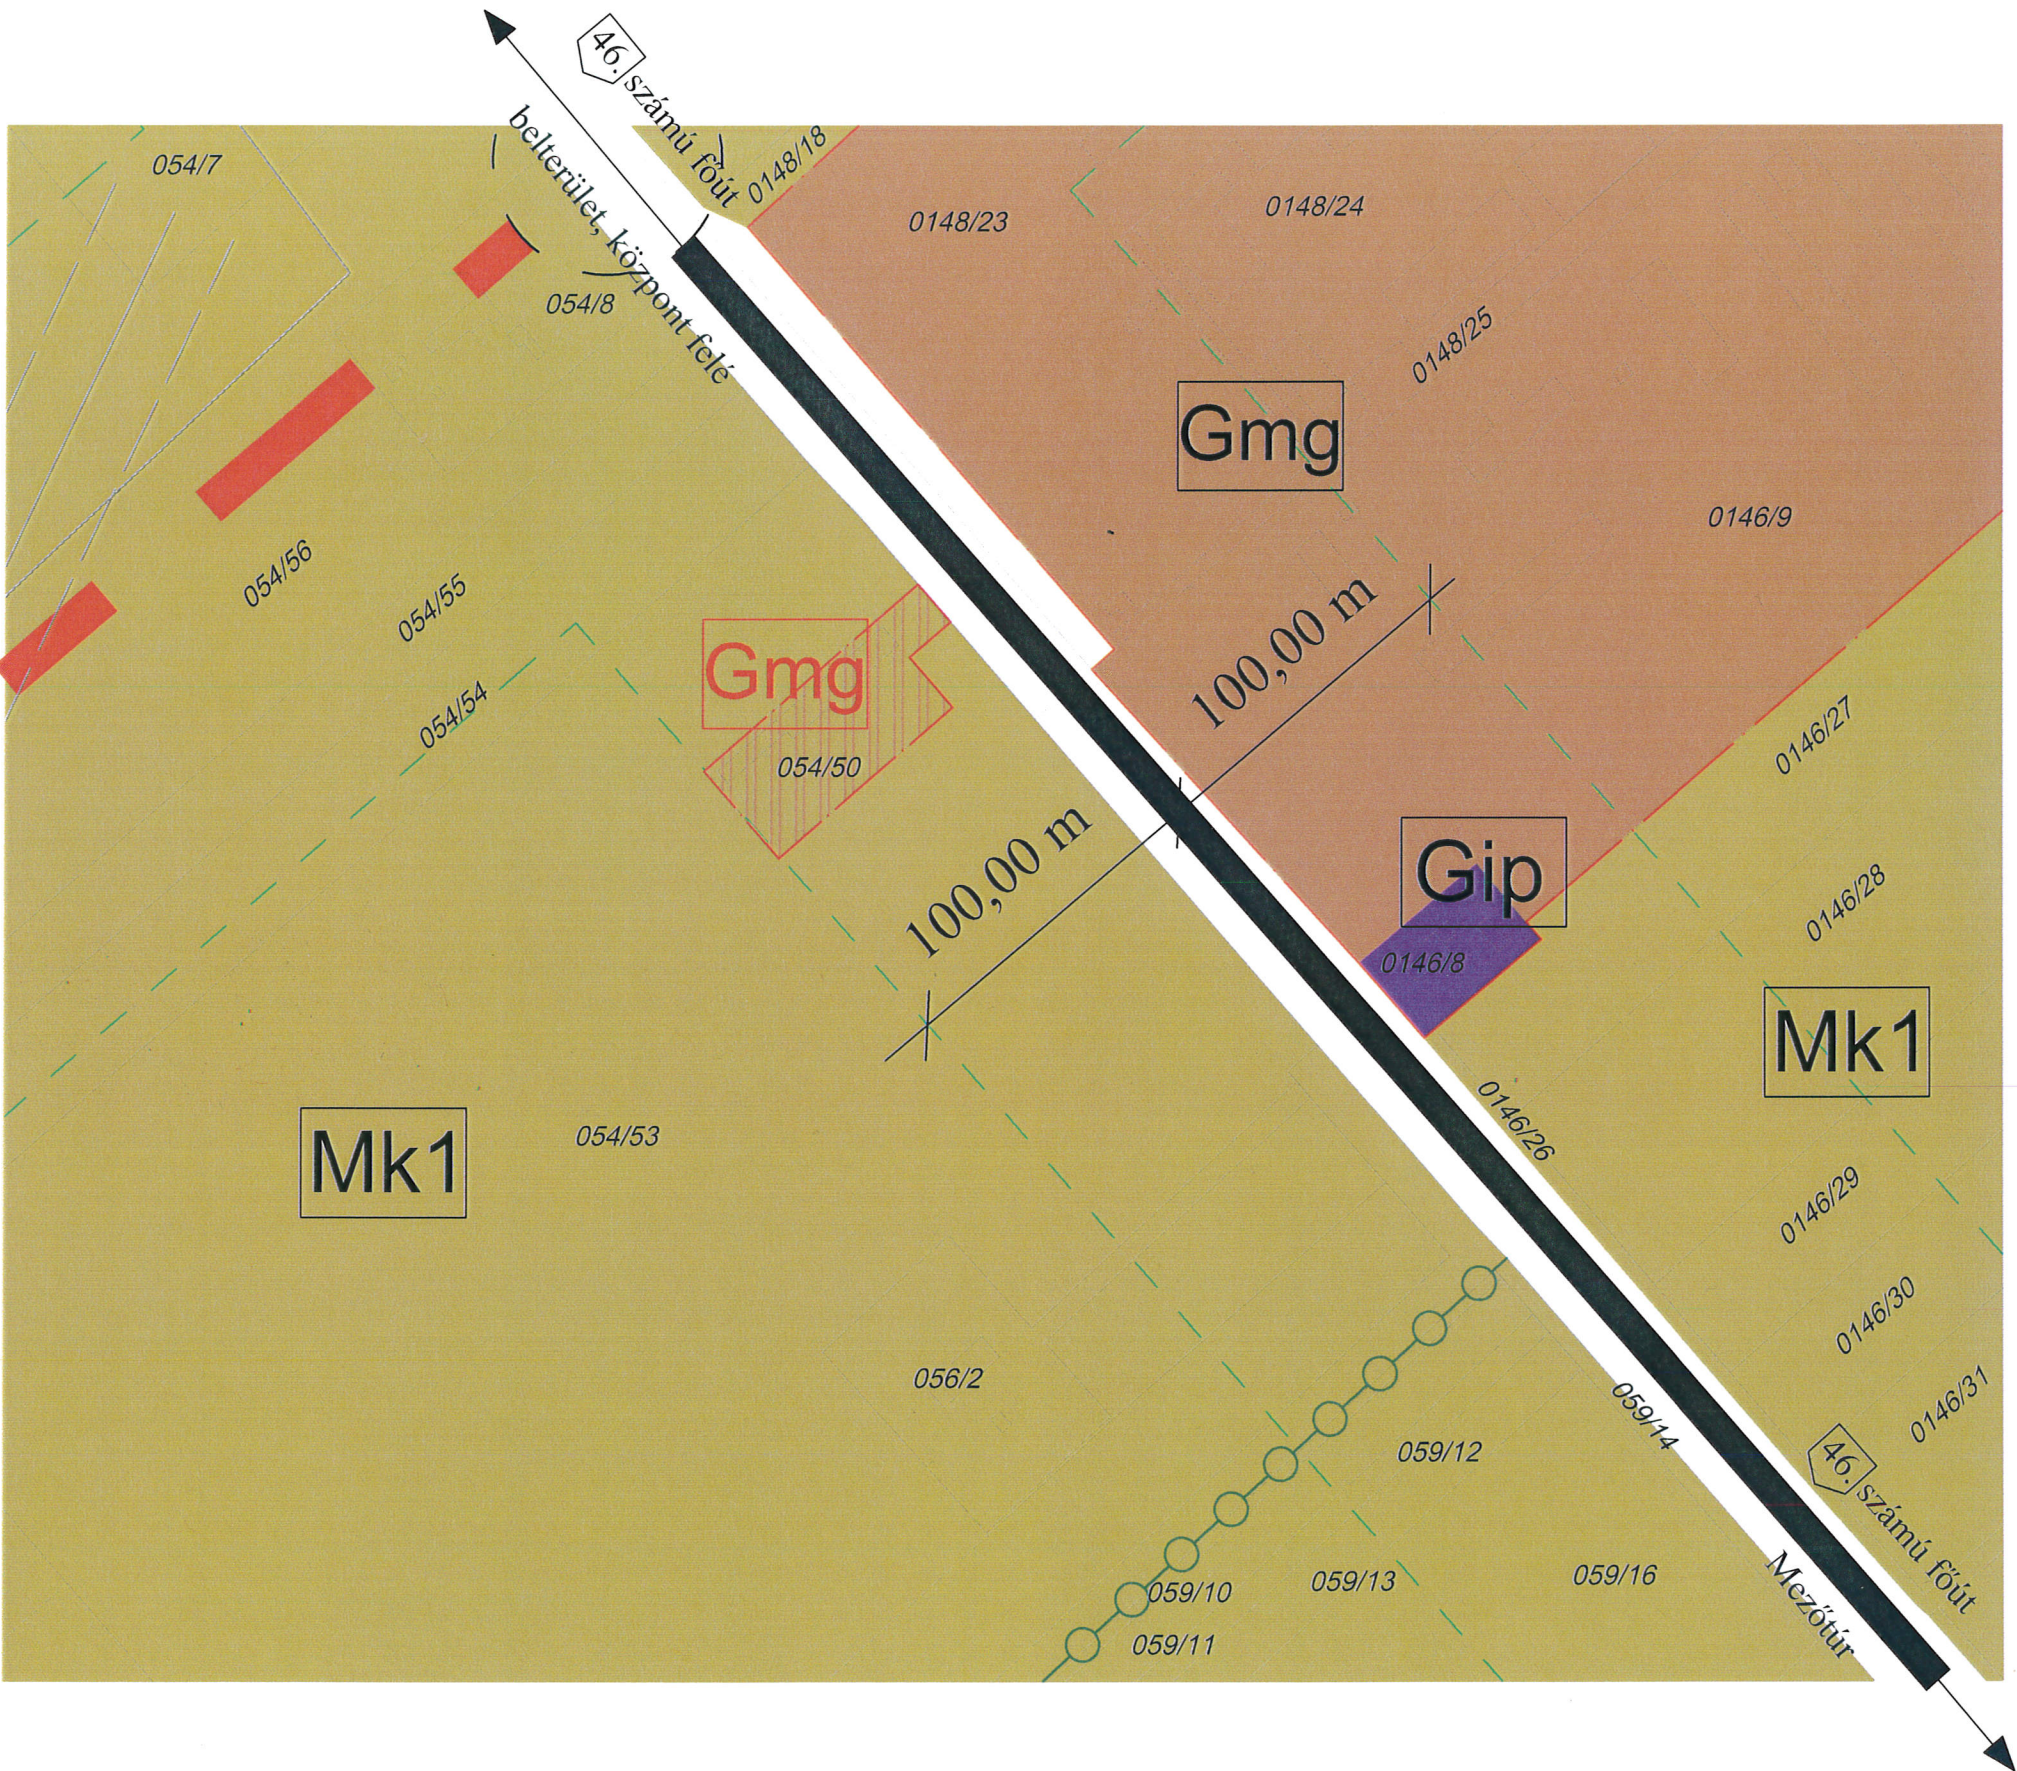

|                                                               |                       |                          |
|---------------------------------------------------------------|-----------------------|--------------------------|
|                                                               |                       |                          |
| 5000 SZOLNOK, KARCZAG LÁSZLÓ UT 11. I./11.                    |                       |                          |
| Munka megnevezése                                             |                       |                          |
| TÖRÖKSZENTMIKLÓS VÁROS TELEPÜLÉSRENDEZÉSI TERVÉNEK MÓDOSÍTÁSA |                       |                          |
| Rajz megnevezése                                              |                       |                          |
| SZERKEZETI TERV MÓDOSÍTÁSA                                    |                       |                          |
| Méretarány                                                    | Dátum                 | Rajzsám                  |
| M = 1: 2000                                                   | Szolnok, 2015. Január | TRT01A/m3                |
| Vezető Településtervező                                       | Településtervező      | Számológépes feldolgozás |
| TT: KISZELOVICS ILDIKÓ                                        | KISZELOVICS ILDIKÓ    | KISZELOVICS ILDIKÓ       |