

TÖRÖKSZENTMIKLÓS

VÁROS
TELEPÜLÉSRENDÉZÉSI TERVÉNEK
MÓDOSÍTÁSA

M=1:2000



Jelmagyarázat

kötelező vonalas szabályozási elemek



érvényes szabályozási terv határa



építési övezet, övezet határa

építési övezet (tervezési területen)

Gmg1	SZ	50	gazdasági terület, mg üzemek, állattartó telepek építési övezete
	6,00	2000	

Beépítési mód	Beépíttség megengedett legnagyobb mértéke (%)
Megengedett legnagyobb építménymagasság (m)	Kialakítható legkisebb telekterületméret (m ²)

építési övezet (tervezési terület környezetében)

Gip1	SZ	45	ipari gazdasági terület építési övezete
	9,00	2000	

Gmg	SZ	45	gazdasági terület, mg üzemek, telepek építési övezete
	12,50	2000	

övezetek (tervezési terület környezete)

Mk1	kertés mezőgazdasági terület
KÖu	főút

egyéb jelkulcs



elektromos távvezeték

alaptérképi elemek



földrészlet határ




alrészlet határ

074/2

helyrajzszám



épület, építmény

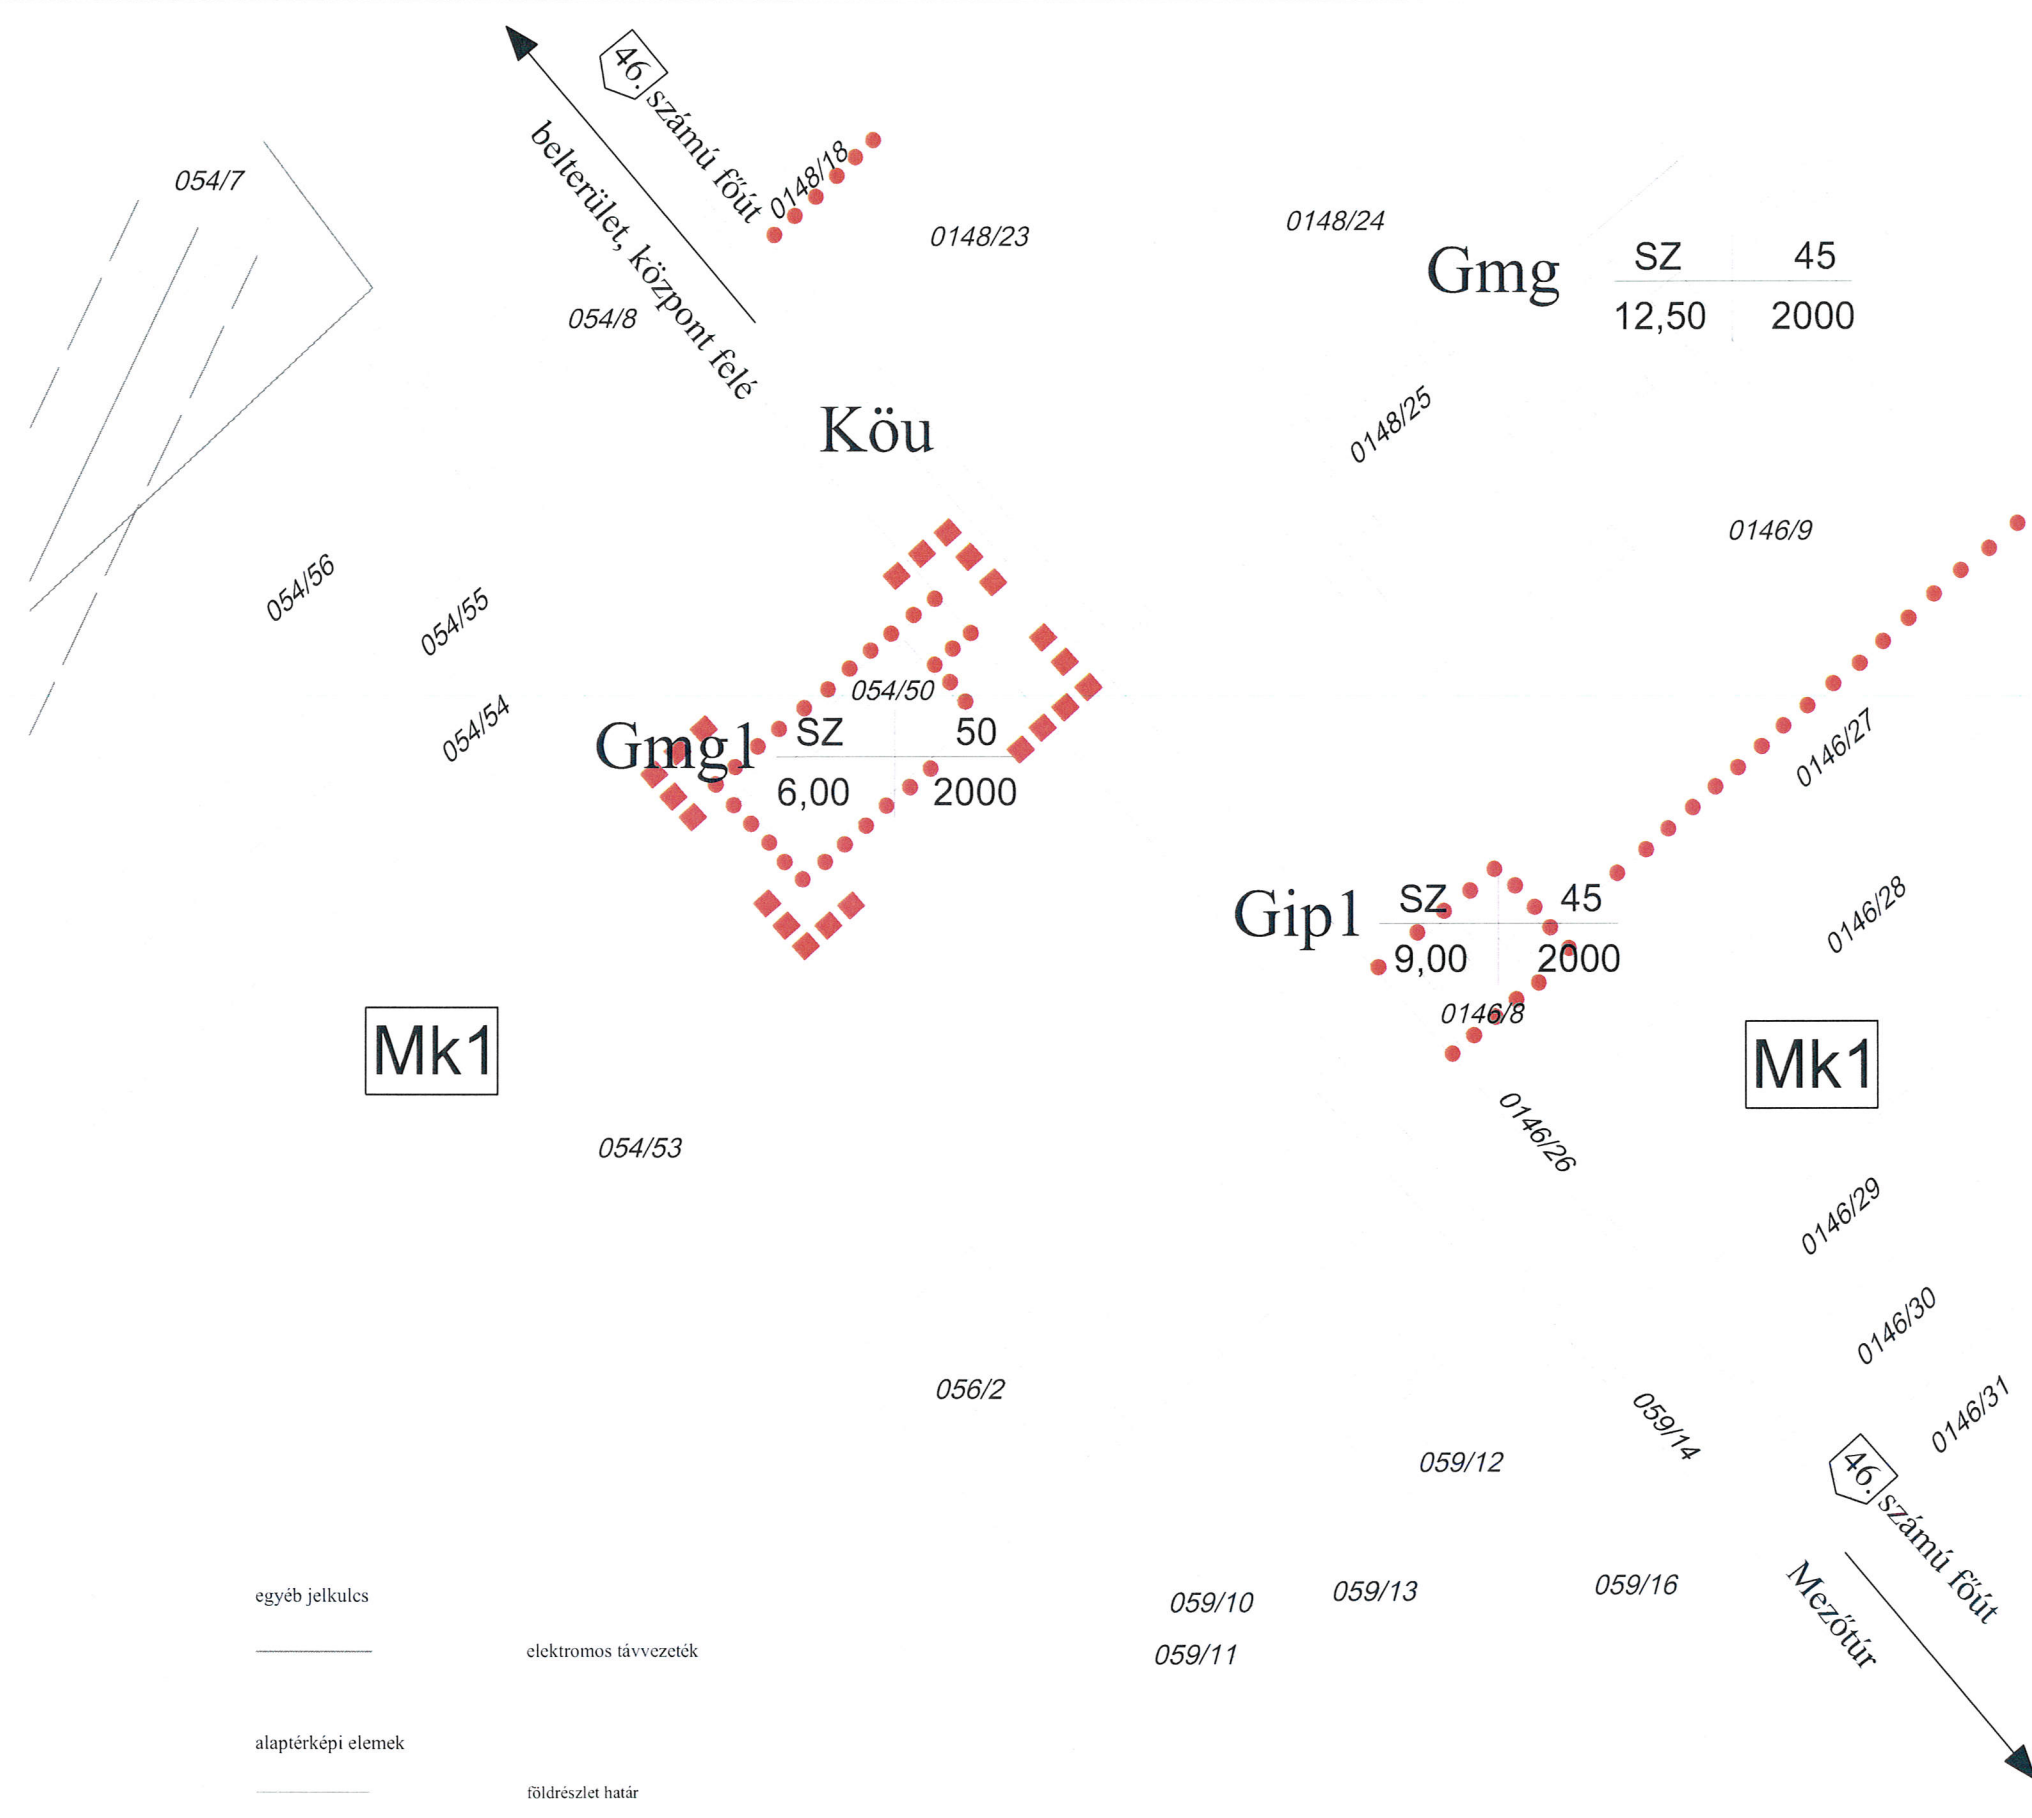

5000 SZOLNOK, KARCZAG LÁSZLÓ ÚT 11. I./11.		
Munka megnevezése TÖRÖKSZENTMIKLÓS VÁROS TELEPÜLÉSRENDÉZÉSI TERVÉNEK MÓDOSÍTÁSA		
Rajz megnevezése SZABÁLYOZÁSI TERV MÓDOSÍTÁSA		
Méretarány M = 1: 2000	Dátum Szolnok, 2015. Február	Rajzszám TRT03a/m4
Vezető Településtervező TT 04-04/1 Kiszelevics Ildiko	Településtervező Kiszelevics Ildiko	Számítógépes feldolgozás