

TÖRÖKSZENTMIKLÓS

VÁROS

TELEPÜLÉSRENDÉZÉSI TERVÉNEK

MÓDOSÍTÁSA

M=1:2000



Jelmagyarázat

Kötelező vonalás szabályozási elemek

- érvényes szabályozási terv határa
- építési övezet, övezet határa

építési övezet (tervezési területen)

Gmg1	SZ	50
	6,00	2000

gazdasági terület, mg üzemek, állattartó telpek
építési övezete

Belsőleges mód | Belépőteljes engedélyt
legrövidebb idővel (5%)
Műanyagot tartalmazó | Kalkulációhoz használandó
sűrítésmélység (m) | Mélyreépítéssel (m²)

építési övezet (tervezési terület környezetiében)

Gip1	SZ	45
	9,00	2000

ipari gazdasági terület
építési övezete

Gmg	SZ	45
	12,50	2000

gazdasági terület, mg üzemek, telpek
építési övezete


övezetek (tervezési terület környezete)



keres mezőgazdasági terület

Köü

főút

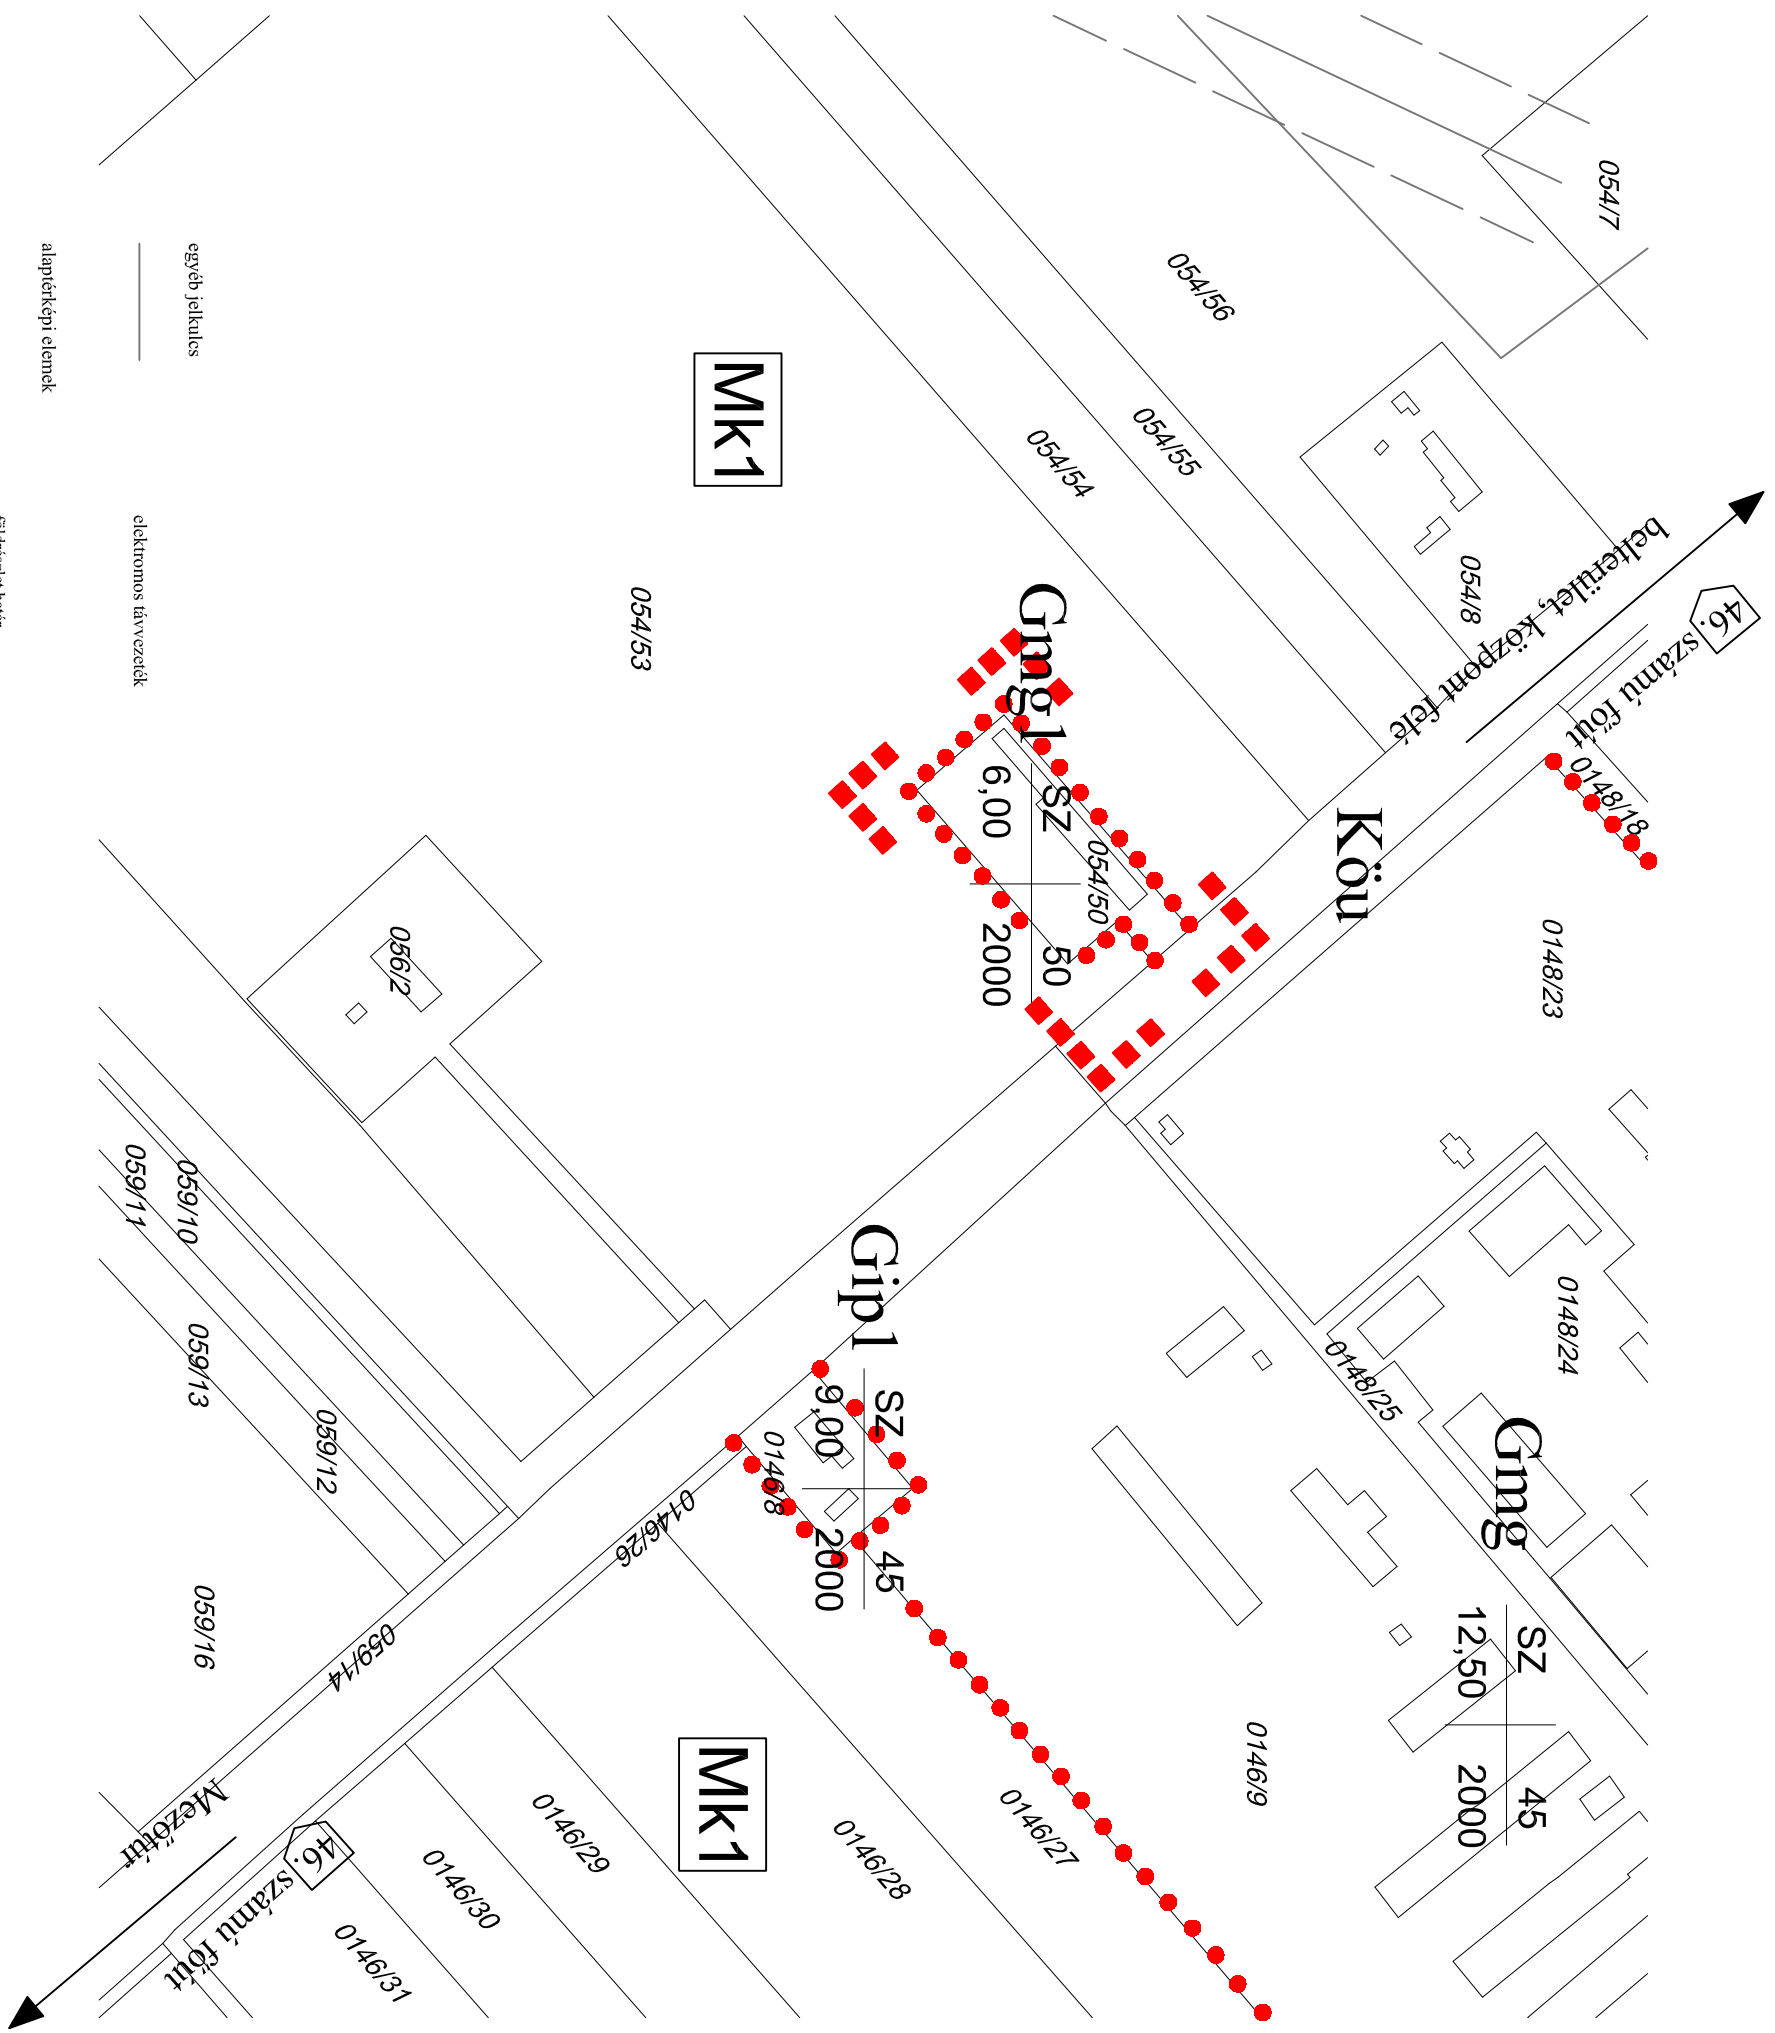

- alapföldrajzi elemek
- földrajzi határ
- altszint határ
- helyrajzszám
- épület, építmény

KISZELŐVICS LIDIKÓ EGYÉNI VÁLLALKOZÓ, VEZETŐ-TELEPÜLÉSTERVEZŐ
5000 SZOLNOK, KÁRCZÁG LÁSZLÓ ÚT 11. I./11.

TÖRÖKSZENTMIKLÓS VÁROS TELEPÜLÉSRENDÉZÉSI TERVÉNEK MÓDOSÍTÁSA

SZABÁLYOZÁSI TERV MÓDOSÍTÁSA

Munka megnevezése	Dátum	Részlet
Munka megnevezése	M = 1:2000	TRT03a/m4
Vezető tervező	Szokolok, 2015. Február	Statisztika elkészítés
Tervező	Kriszta, 2015. Február	Statisztika elkészítés
Ellátás	Kriszta, 2015. Február	Statisztika elkészítés