

TÖRÖKSZENTMIKLÓS VÁROS TELEPÜLÉSRENDÉZÉSI TERVÉNEK MÓDOSÍTÁSA



Jelmagyarázat:

kötelező vonalas szabályozási elemek

érvényes szabályozási terv határa

építési övezet, övezet határa

tervezett szabályozási vonal

helyi értékvédelmi terület határa

építési övezet (tervezési területen)

Vt6	K	60
	7,50	1000

településközpont, vegyes terület

építési övezet (tervezési terület környezékében)

Vt3	Z	80
	12,50	180

településközpont, vegyes terület

Vt4	K	80
	K	K

településközpont, vegyes terület

Vk4	K	90
	K	K

központi vegyes terület

Gksz3	K	65
	K	500

kereskedelmi, szolgáltató gazdasági terület


Lke3	SZ	35
	K	600

kertvárosias lakóterület

Lke4	O	30
	4,50	700

kertvárosias lakóterület

Beepléltési mód	Beepléltetés megengedett legnagyobb mértéke (%)
Megengedett legnagyobb építménymagasság (m)	Kialakítható legkisebb telekterület méretei (m ²)

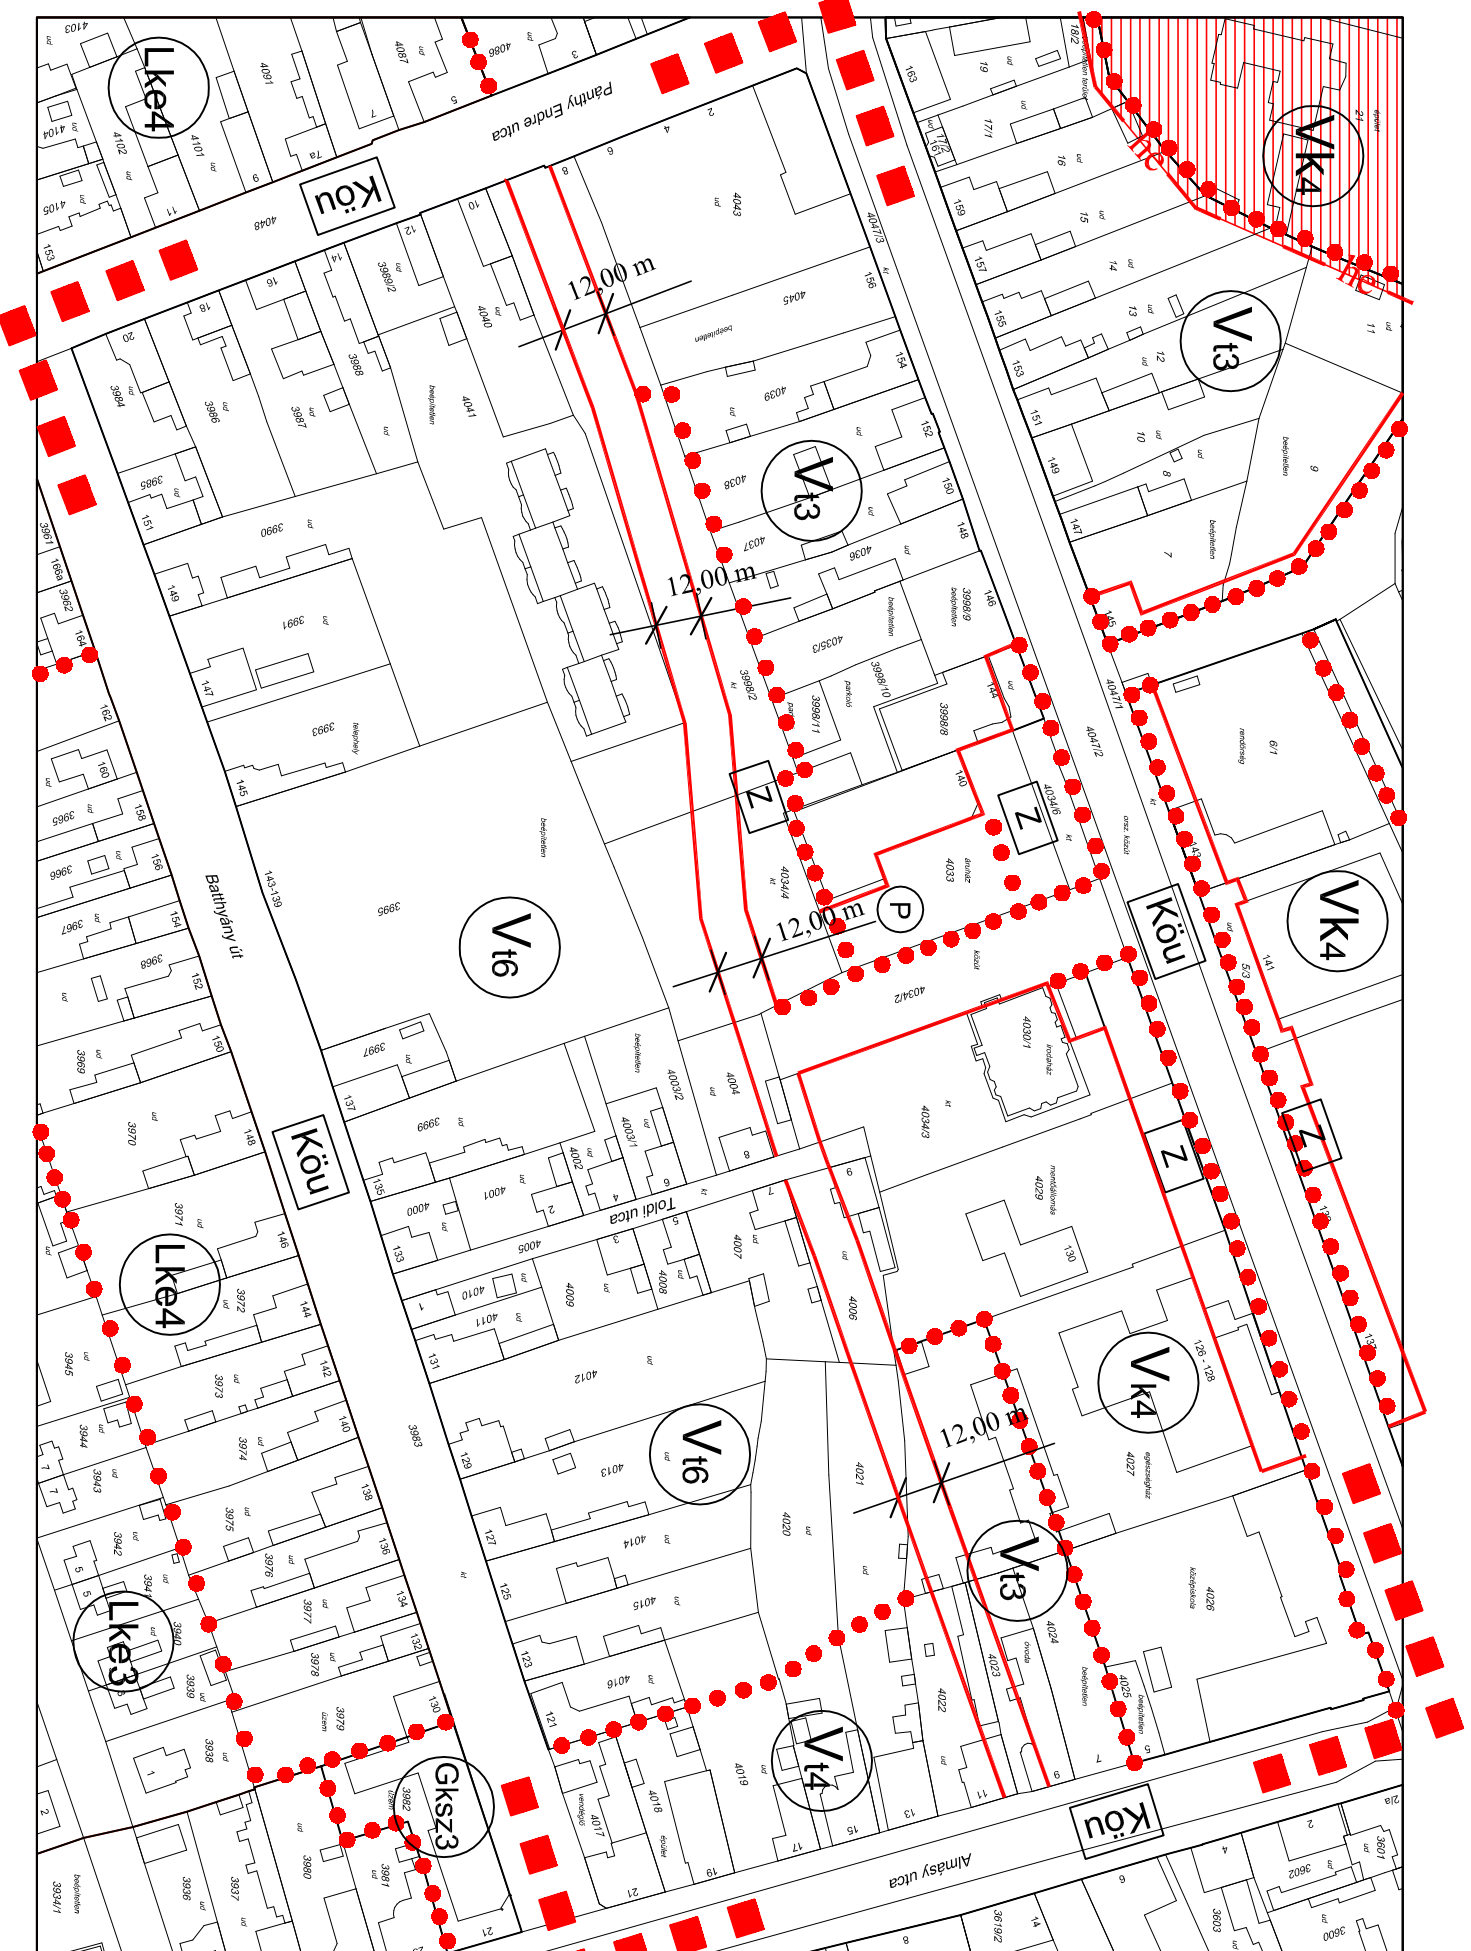

övezeti (tervezési terület környezékében)

zöldterület

közlekedési terület

egyébk

parkoló

szabályozási szélesség

helyi értékvédelmi terület

Alapterképű elemek:

földészlethatár

helyrajziszám

házszám

épület

KÉSZÜLT AZ ÁLLAMI ALAPADATOK FELHASZNÁLÁSÁVAL.

5000 SZOLNOK, KARCAG I. ÁSZLÓ 11. / 1. / 11.	

TÖRÖKSZENTMIKLÓS VÁROS TELEPÜLÉSRENDÉZÉSI TERVÉNEK MÓDOSÍTÁSA

SZABÁLYOZÁSI TERV MÓDOSÍTÁSA

Rajz megnevezése

Méretarány	Dátum	Rajzszám
M 1 : 2000	Szólók, 2015. Október hó	TRT-03/09/M
Telepítéstervező TT Készítés Társaság	Telepítéstervező	Szabálytervező