


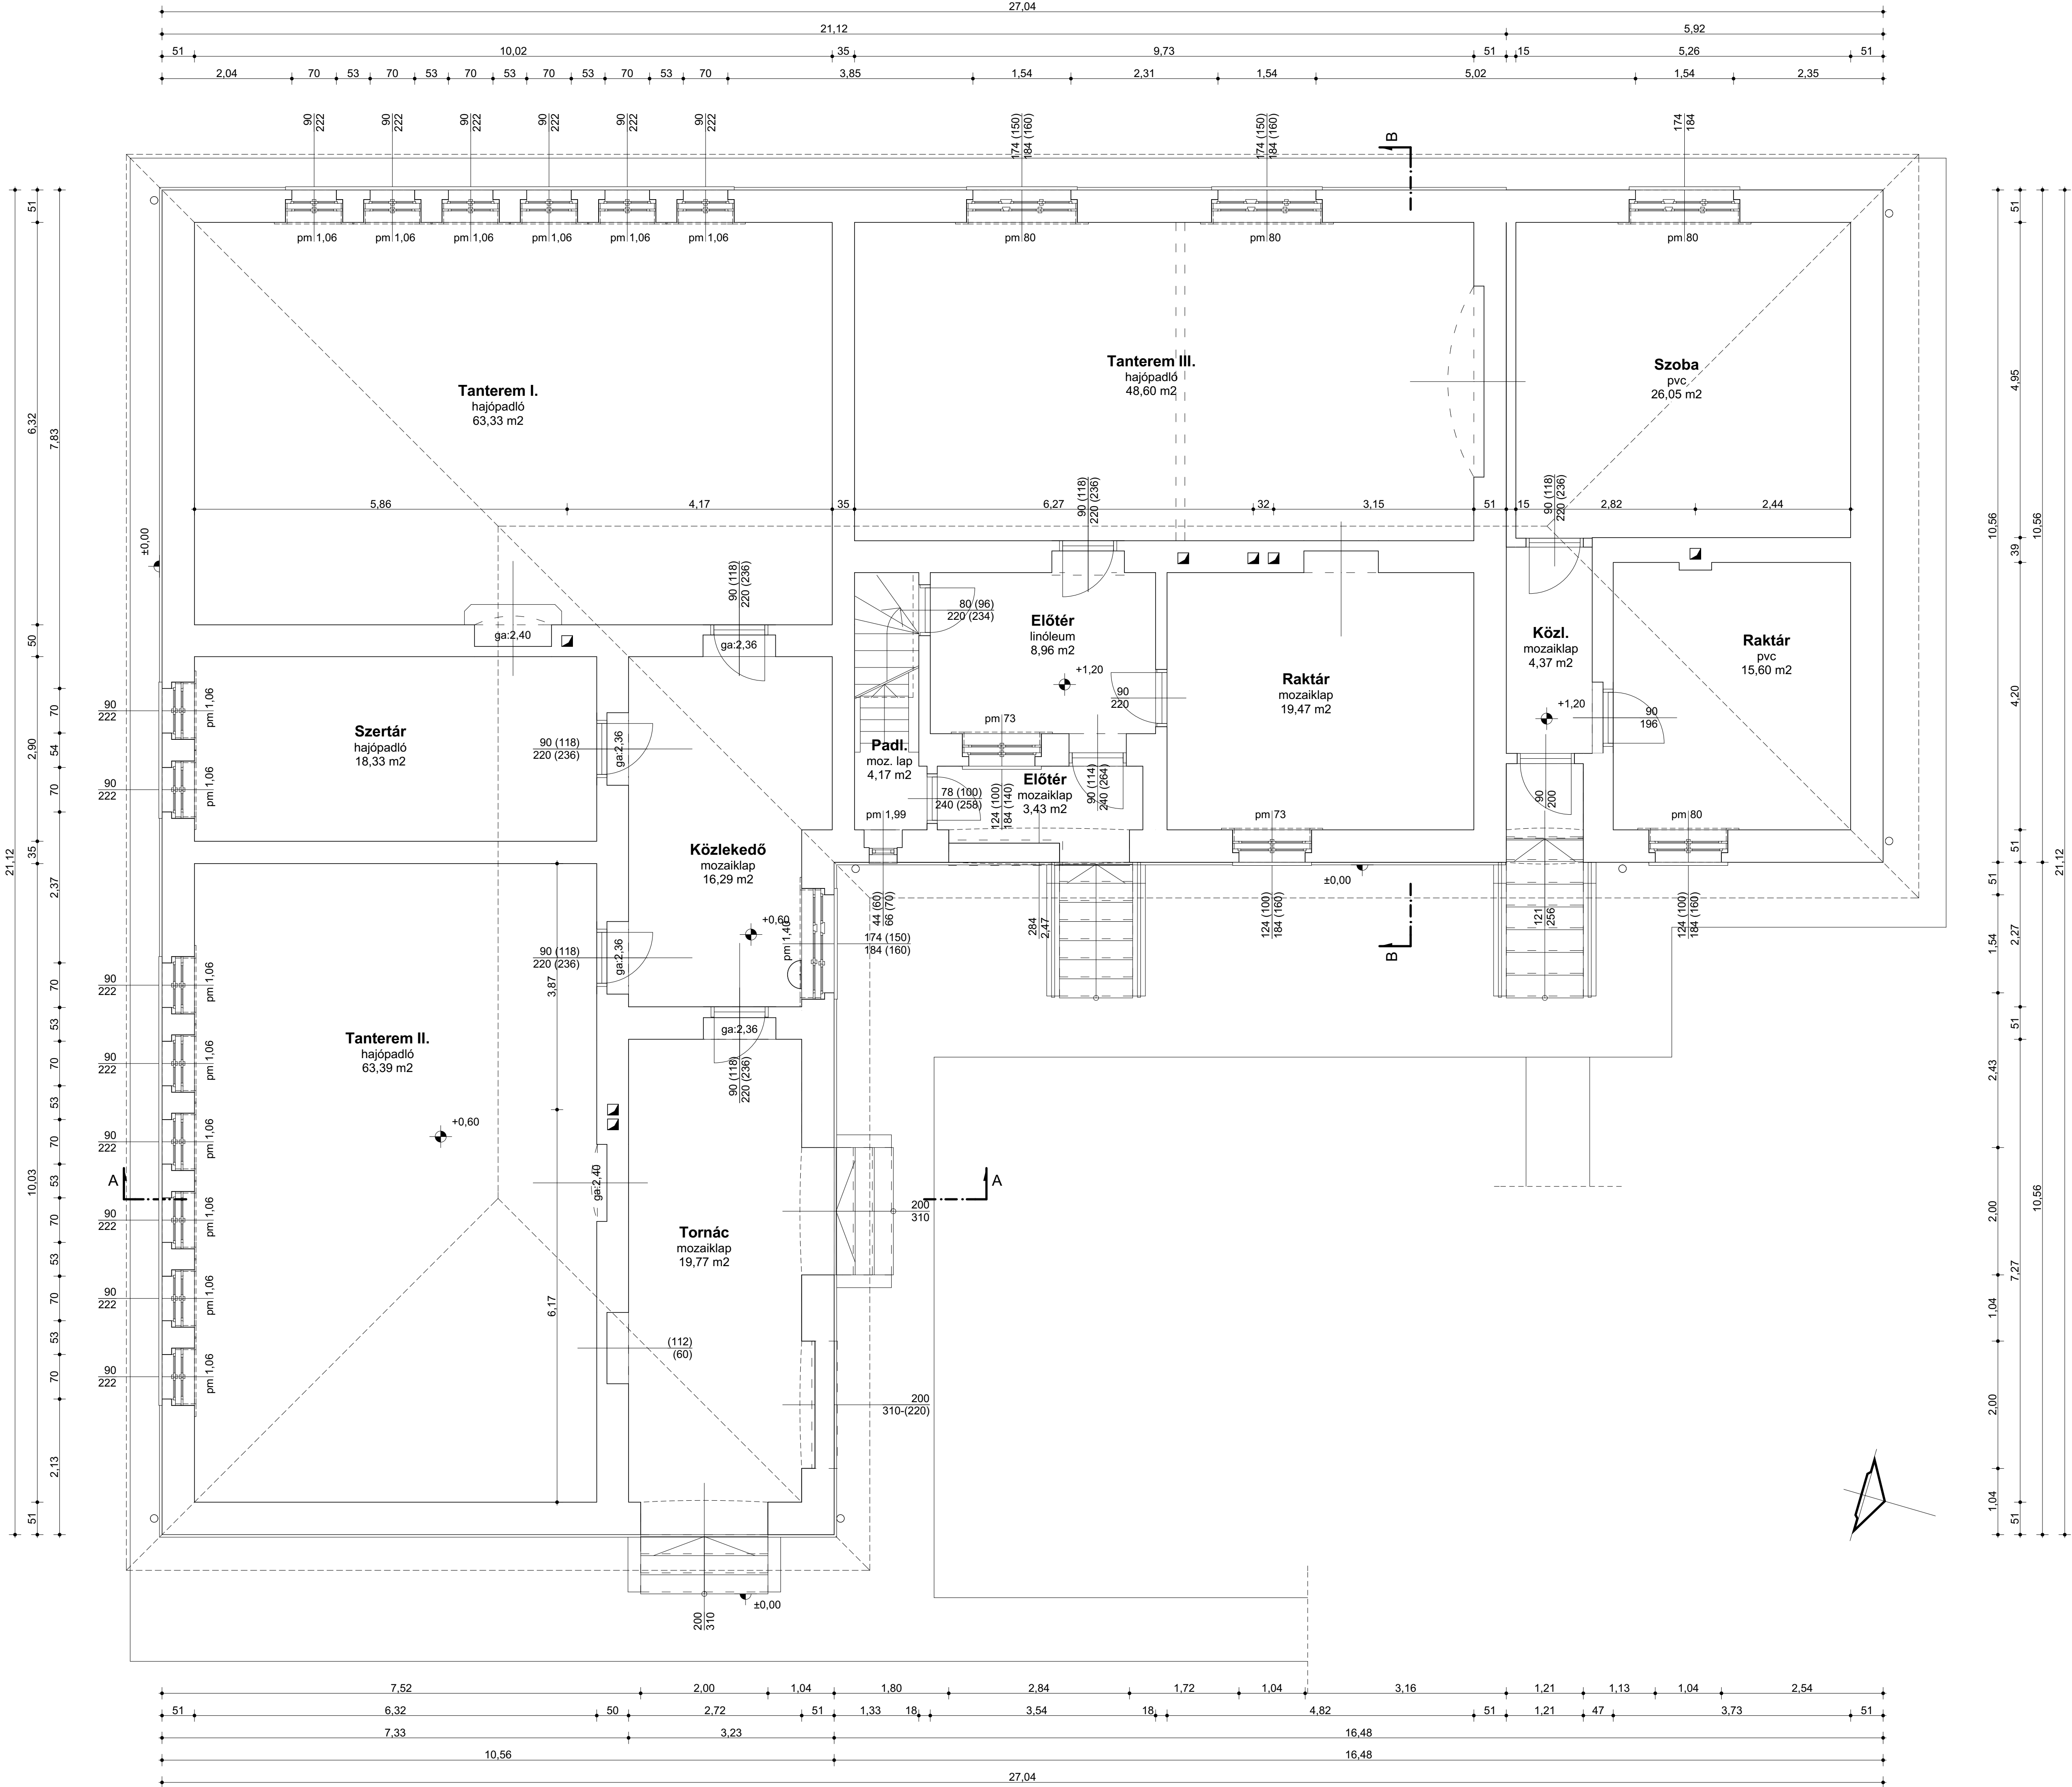

ÁLLAPOTRÖGZÍTŐ
FÖLDSZINTI
ALAPRAJZ M 1:50

NÉPHÁZ KIALAKÍTÁSA
VOLT KÉTTANTERMES ISKOLA-
ÉS TANÍTÓ LAKÁS ÉPÜLETBEN
ÉPÍTÉSI KIVITELI TERVE
(2017. 07.) EA-02

Építés helye:
Törökszentmiklós-Barta,
0195/2. hrsz.

Építettő:
Törökszentmiklós Városi Önkormányzat,
5200 Törökszentmiklós,
Kossuth L. út 135. sz.

Tervező:
Tekse András É 16-0082;Tk 16-0464
Törökszentmiklós, Kossuth L. u. 224.