


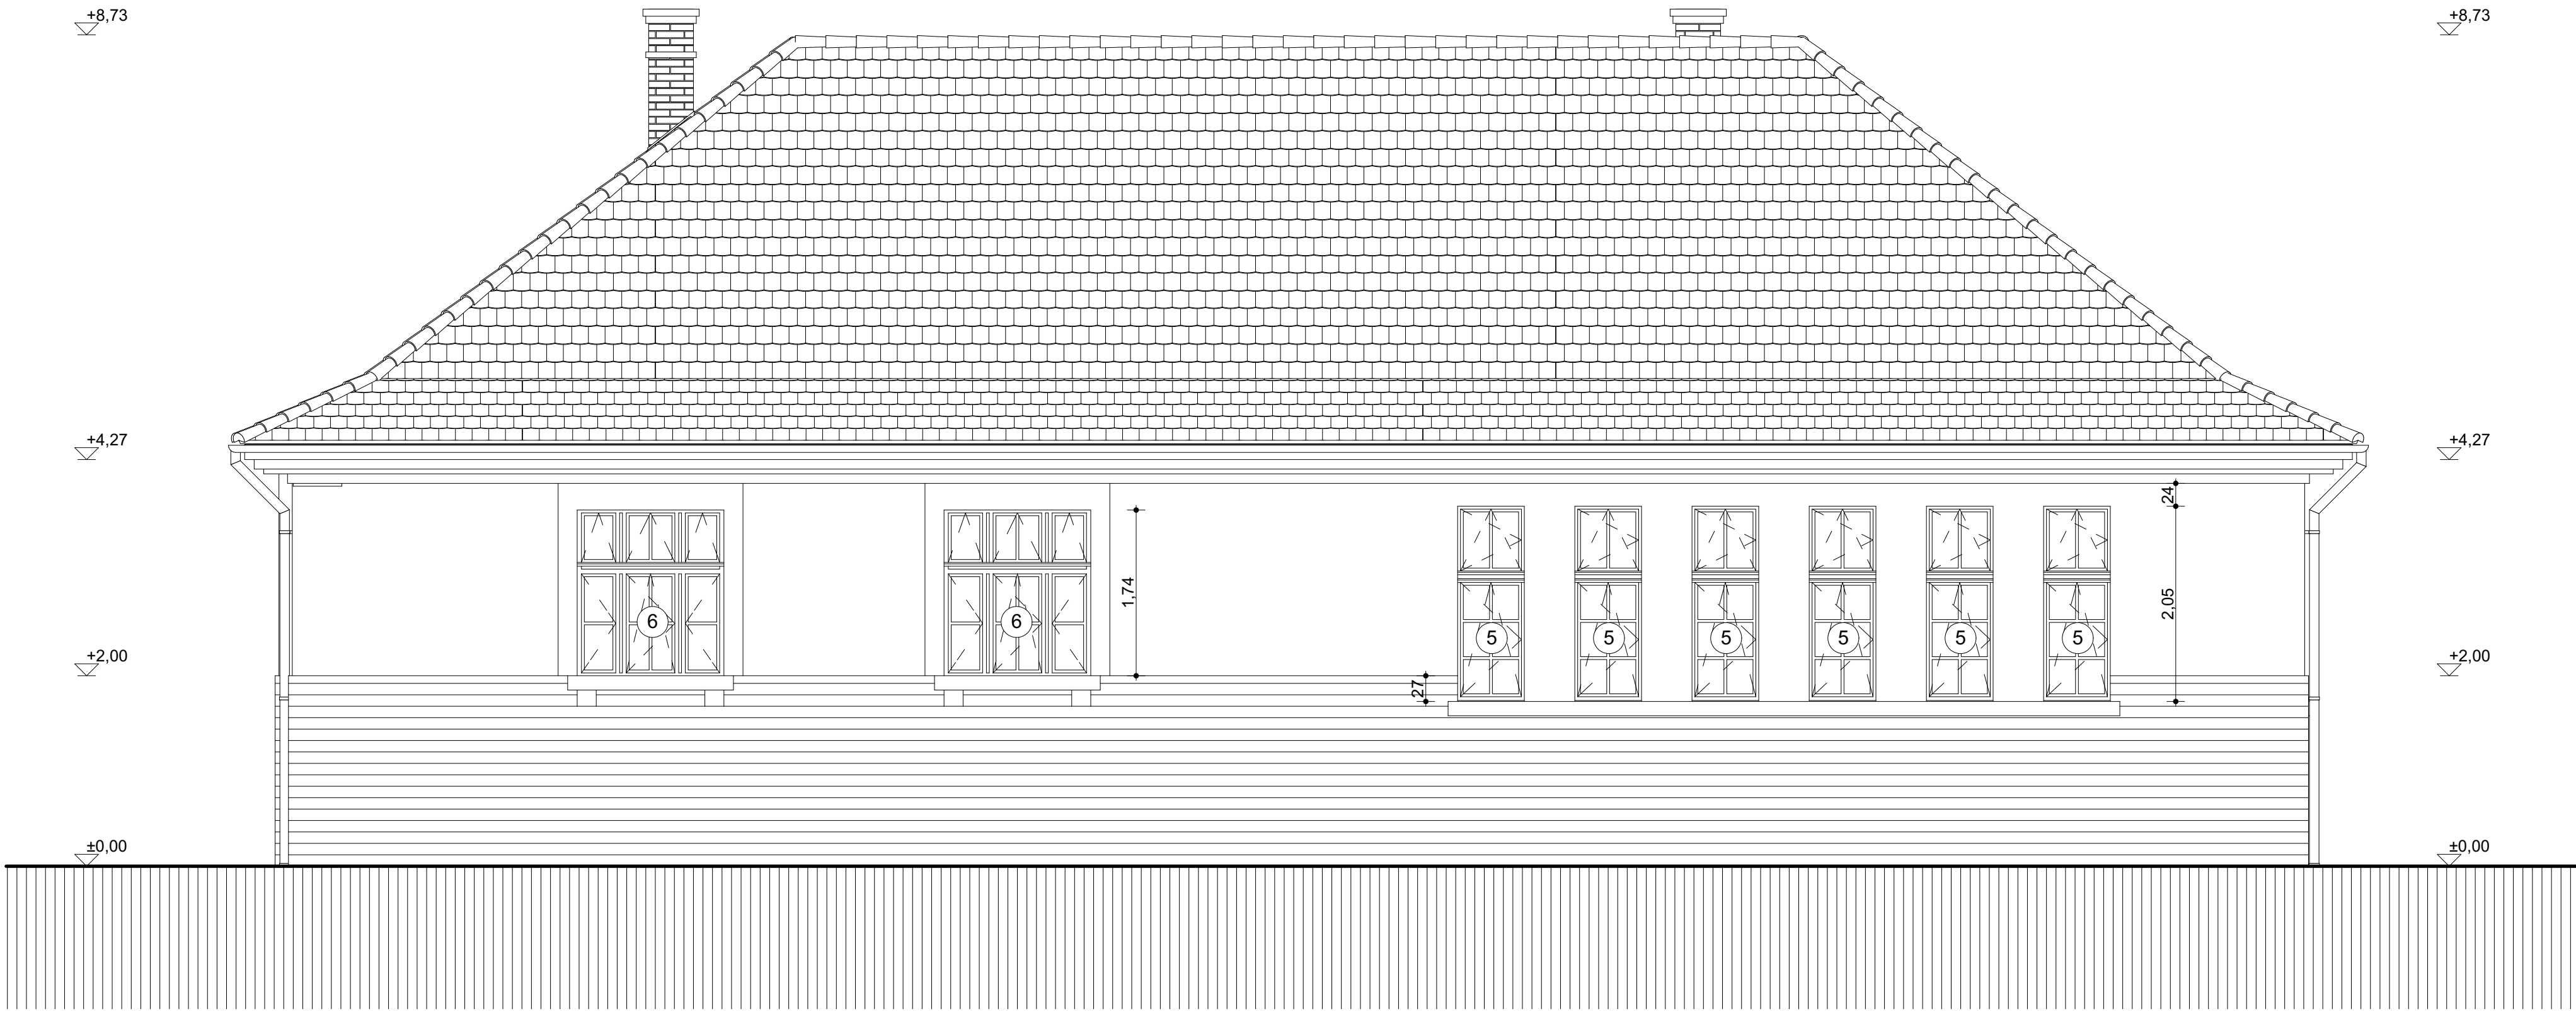

NYUGATI HOMLOKZAT

Felületképzés:

- nyerstégla kémény, nyerstégla fedkövel acéllemez alátét vízzorral
- tetőbevilágító tetőkibúvó, típus
- hornyolt íves vágású sima felületű natúr kerámia cserép
- gyalult fa felület sötét tölgy lazúr felületkezeléssel
- fehér festett homlokzattagozat, nyíláskeret és tornácfal
finomszemcsés homlokzatvakolatra
- tört fehér festett homlokzat finomszemcsés homlokzatvakolatra
- középszürke festett magasított lábazat finomszemcsés homlokzatvakolatra
- vakolt ablakpárkány szürke lemez lezárással
- festett alu. vagy horganylemez bádogos szerkezetek
- középszürke festett kapcsolt gerébtokos fa nyílászárók,
sötétszürke pince ablak és rács
- fehér homlokzatszín öntött cement elemekből

Tervező:

Tekse András É 16-0082;Tk 16-0464
Törökszentmiklós, Kossuth L. u. 224.

Építető:

Törökszentmiklós Városi Önkormányzat,
5200 Törökszentmiklós,
Kossuth L. út 135. sz.

Építés helye:

Törökszentmiklós-Barta,
0195/2. hrsz.

HOMLOKZAT M 1:50

NÉPHÁZ KIALAKÍTÁSA
VOLT KÉTTANTERMES ISKOLA-
ÉS TANÍTÓ LAKÁS ÉPÜLETBEN
ÉPÍTÉSI KIVITELI TERVE
(2017. 07.) **E-08**