


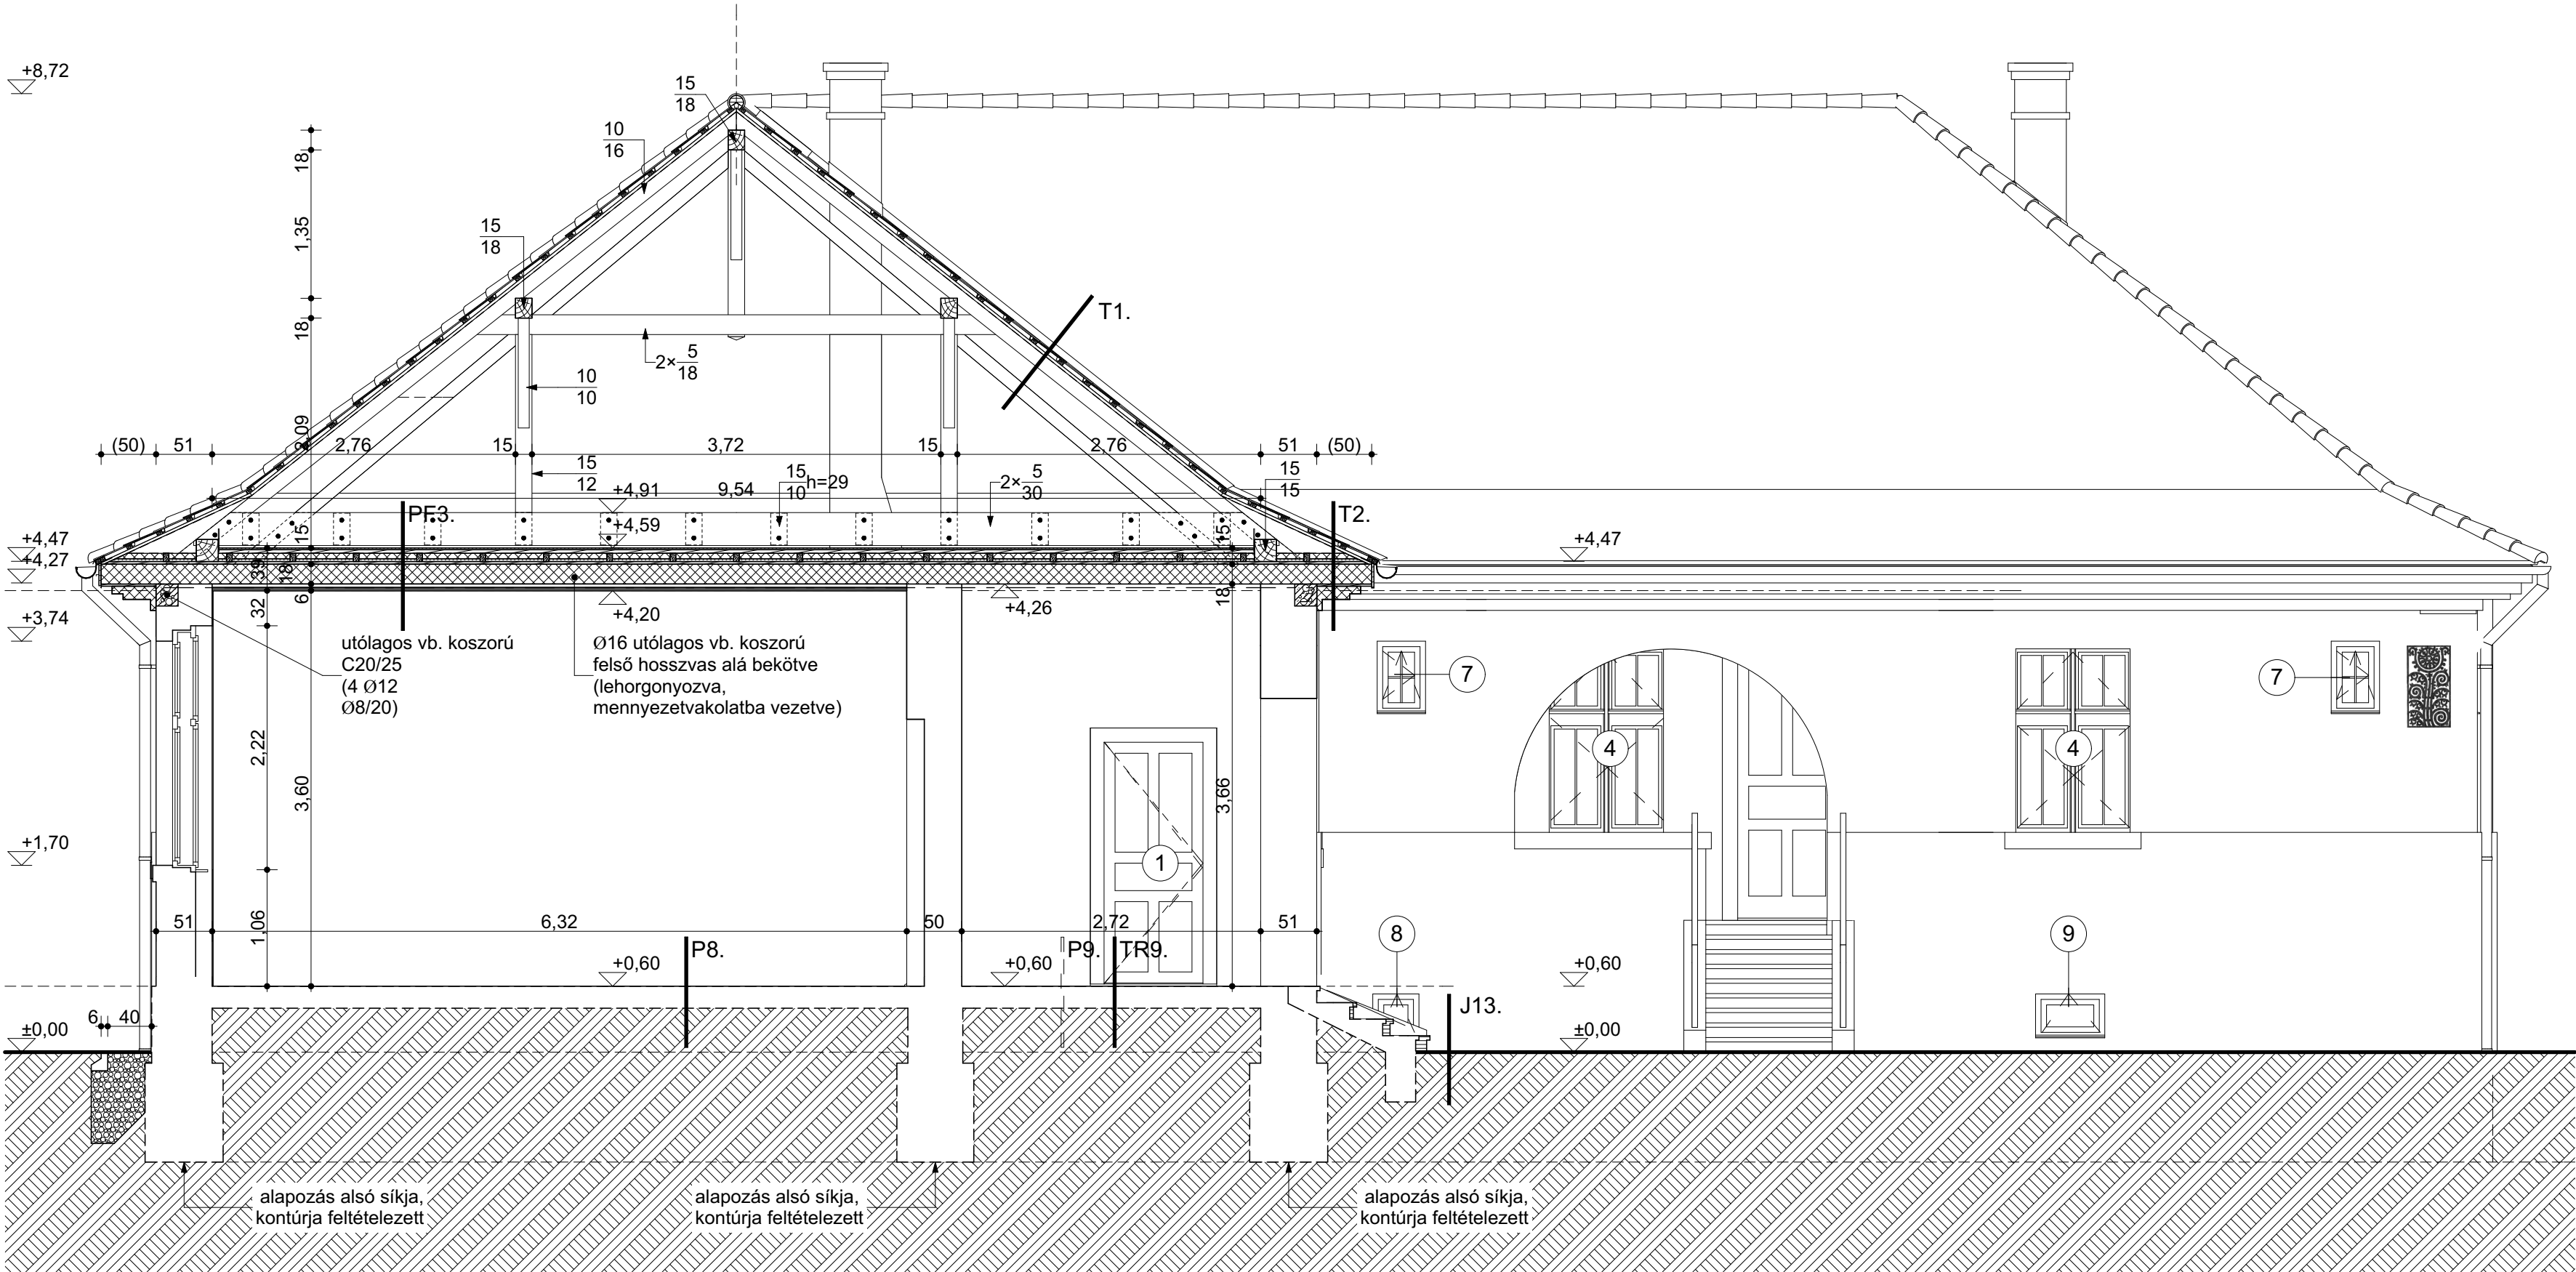

A-A METSZET

METSZET M 1:50

Tervező:
Tekse András É 16-0082;Tk 16-0464
Törökszentmiklós, Kossuth L. u. 224.

Építető:
Törökszentmiklós Városi Önkormányzat,
5200 Törökszentmiklós,
Kossuth L. út 135. sz.

Építés helye:
Törökszentmiklós-Barta,
0195/2. hrsz.

**NÉPHÁZ KIALAKÍTÁSA
VOLT KÉTTANTERMES ISKOLA-
ÉS TANÍTÓ LAKÁS ÉPÜLETBEN
ÉPÍTÉSI KIVITELI TERVE
(2017. 07.) E-02**