TÖRÖKSZENTMIKLÓS

VÁROS

TELEPÜLÉSRENDEZÉSI TERVE

KÖZLEKEDÉSI ALÁTÁMASZTÓ MUNKARÉSZ

ÁNF ÁBRA 2020. ÉVRE j/nap

Tervező:

TERVBER
Tervező - Beruházó Kft.
5000 Szolnok, Ságvári krt. 4.


Nagy Dénes tervező
okleveles építőmérnök
(Kamarai szám: K1d1/16-0013, K2-2/16-0013)


Halász István tervező
okleveles építőmérnök
(Kamarai szám: K2-2/16-0598)

Kádár Zoltán ügyvezető
okleveles erdőmérnök

M = 1 : 75 000



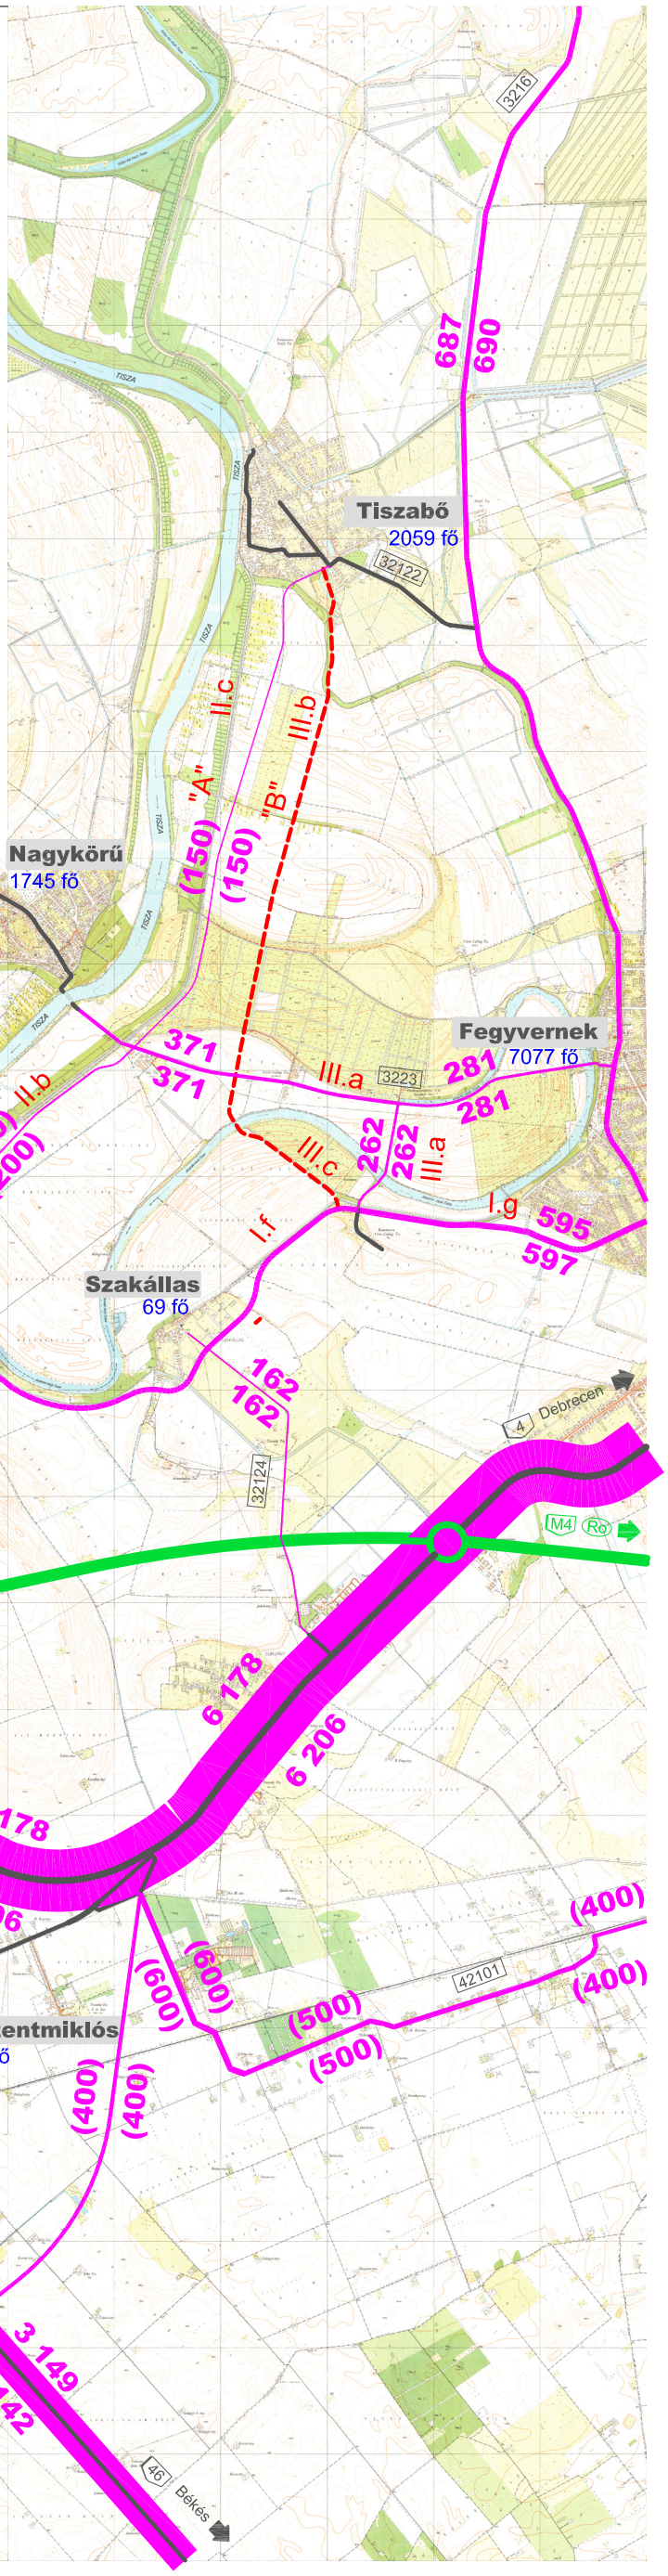

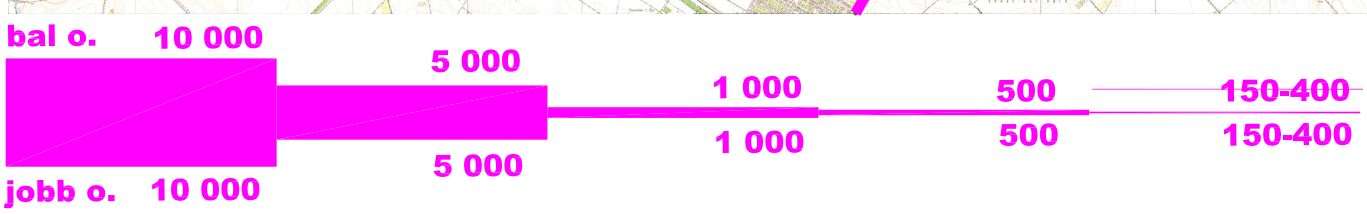

JELÖLÉS:
forgalmi adat UVATERV Rt.: 969
forgalmi adat TERVBER Kft.: (696)

A forgalomterhelési ábrát az UVATERV Rt. 51.122/503. tervszámú tanulmánytervének forgalmi adataiból szerkesztettük 2020.évre.