



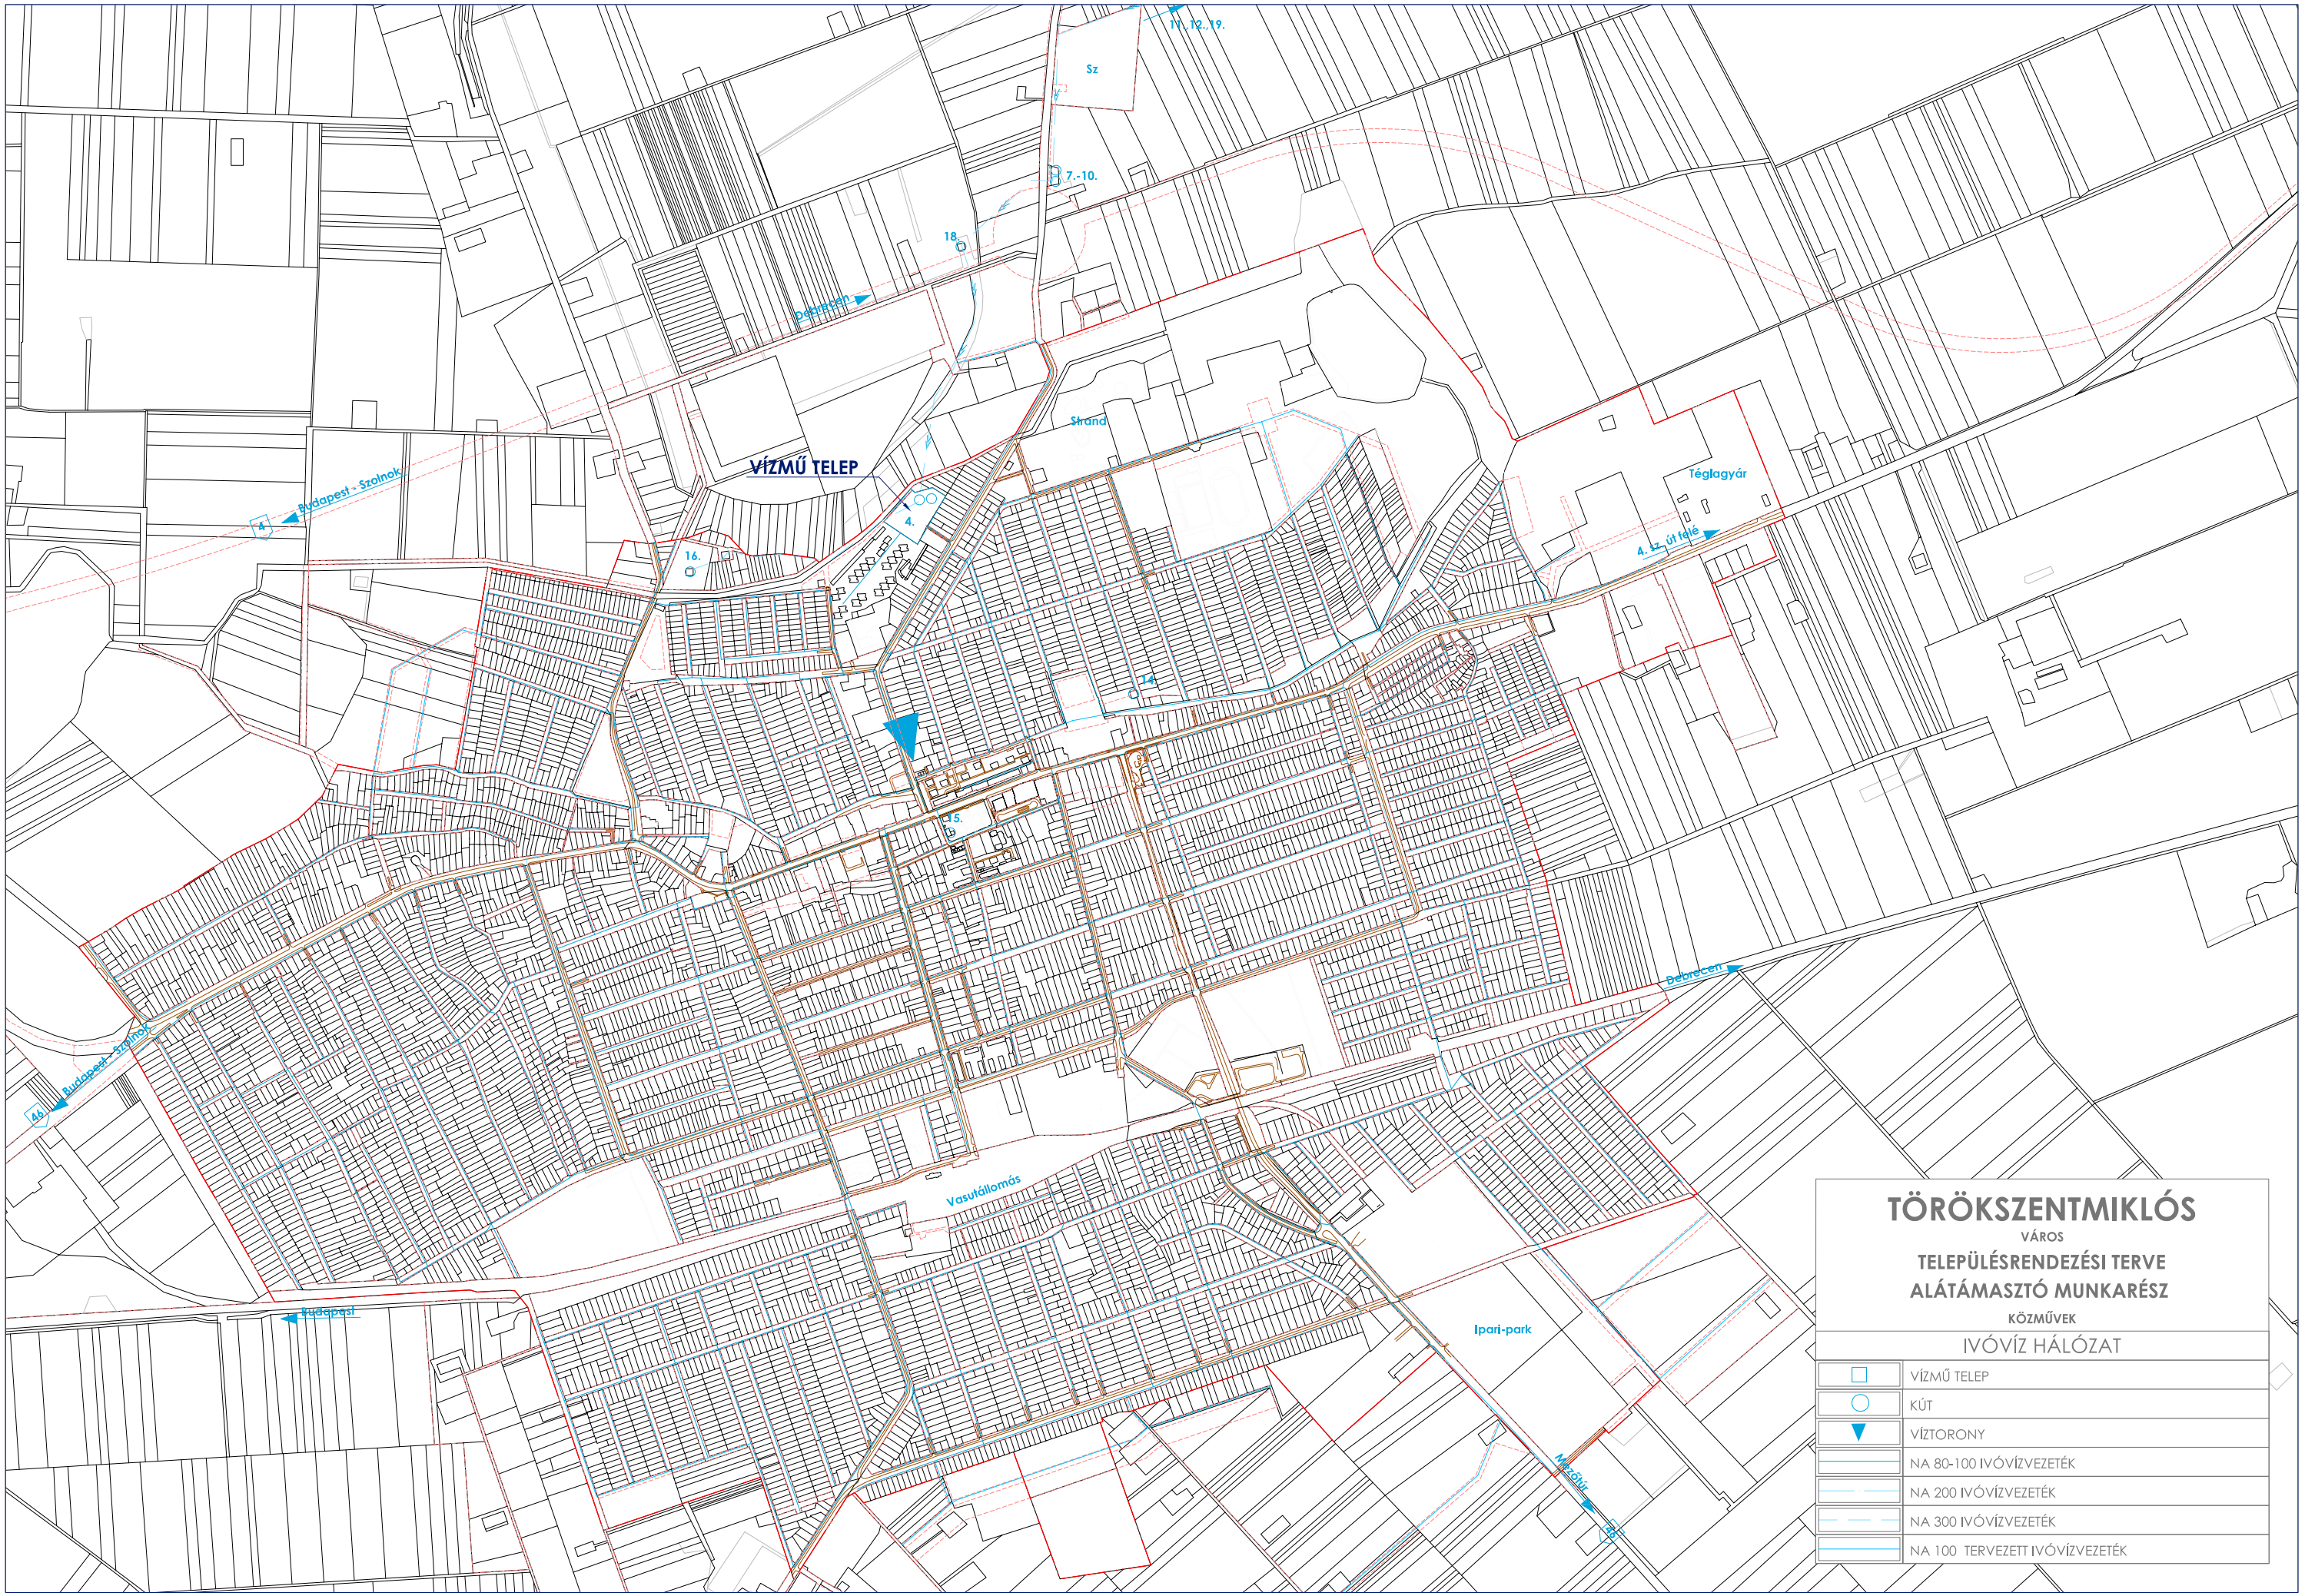

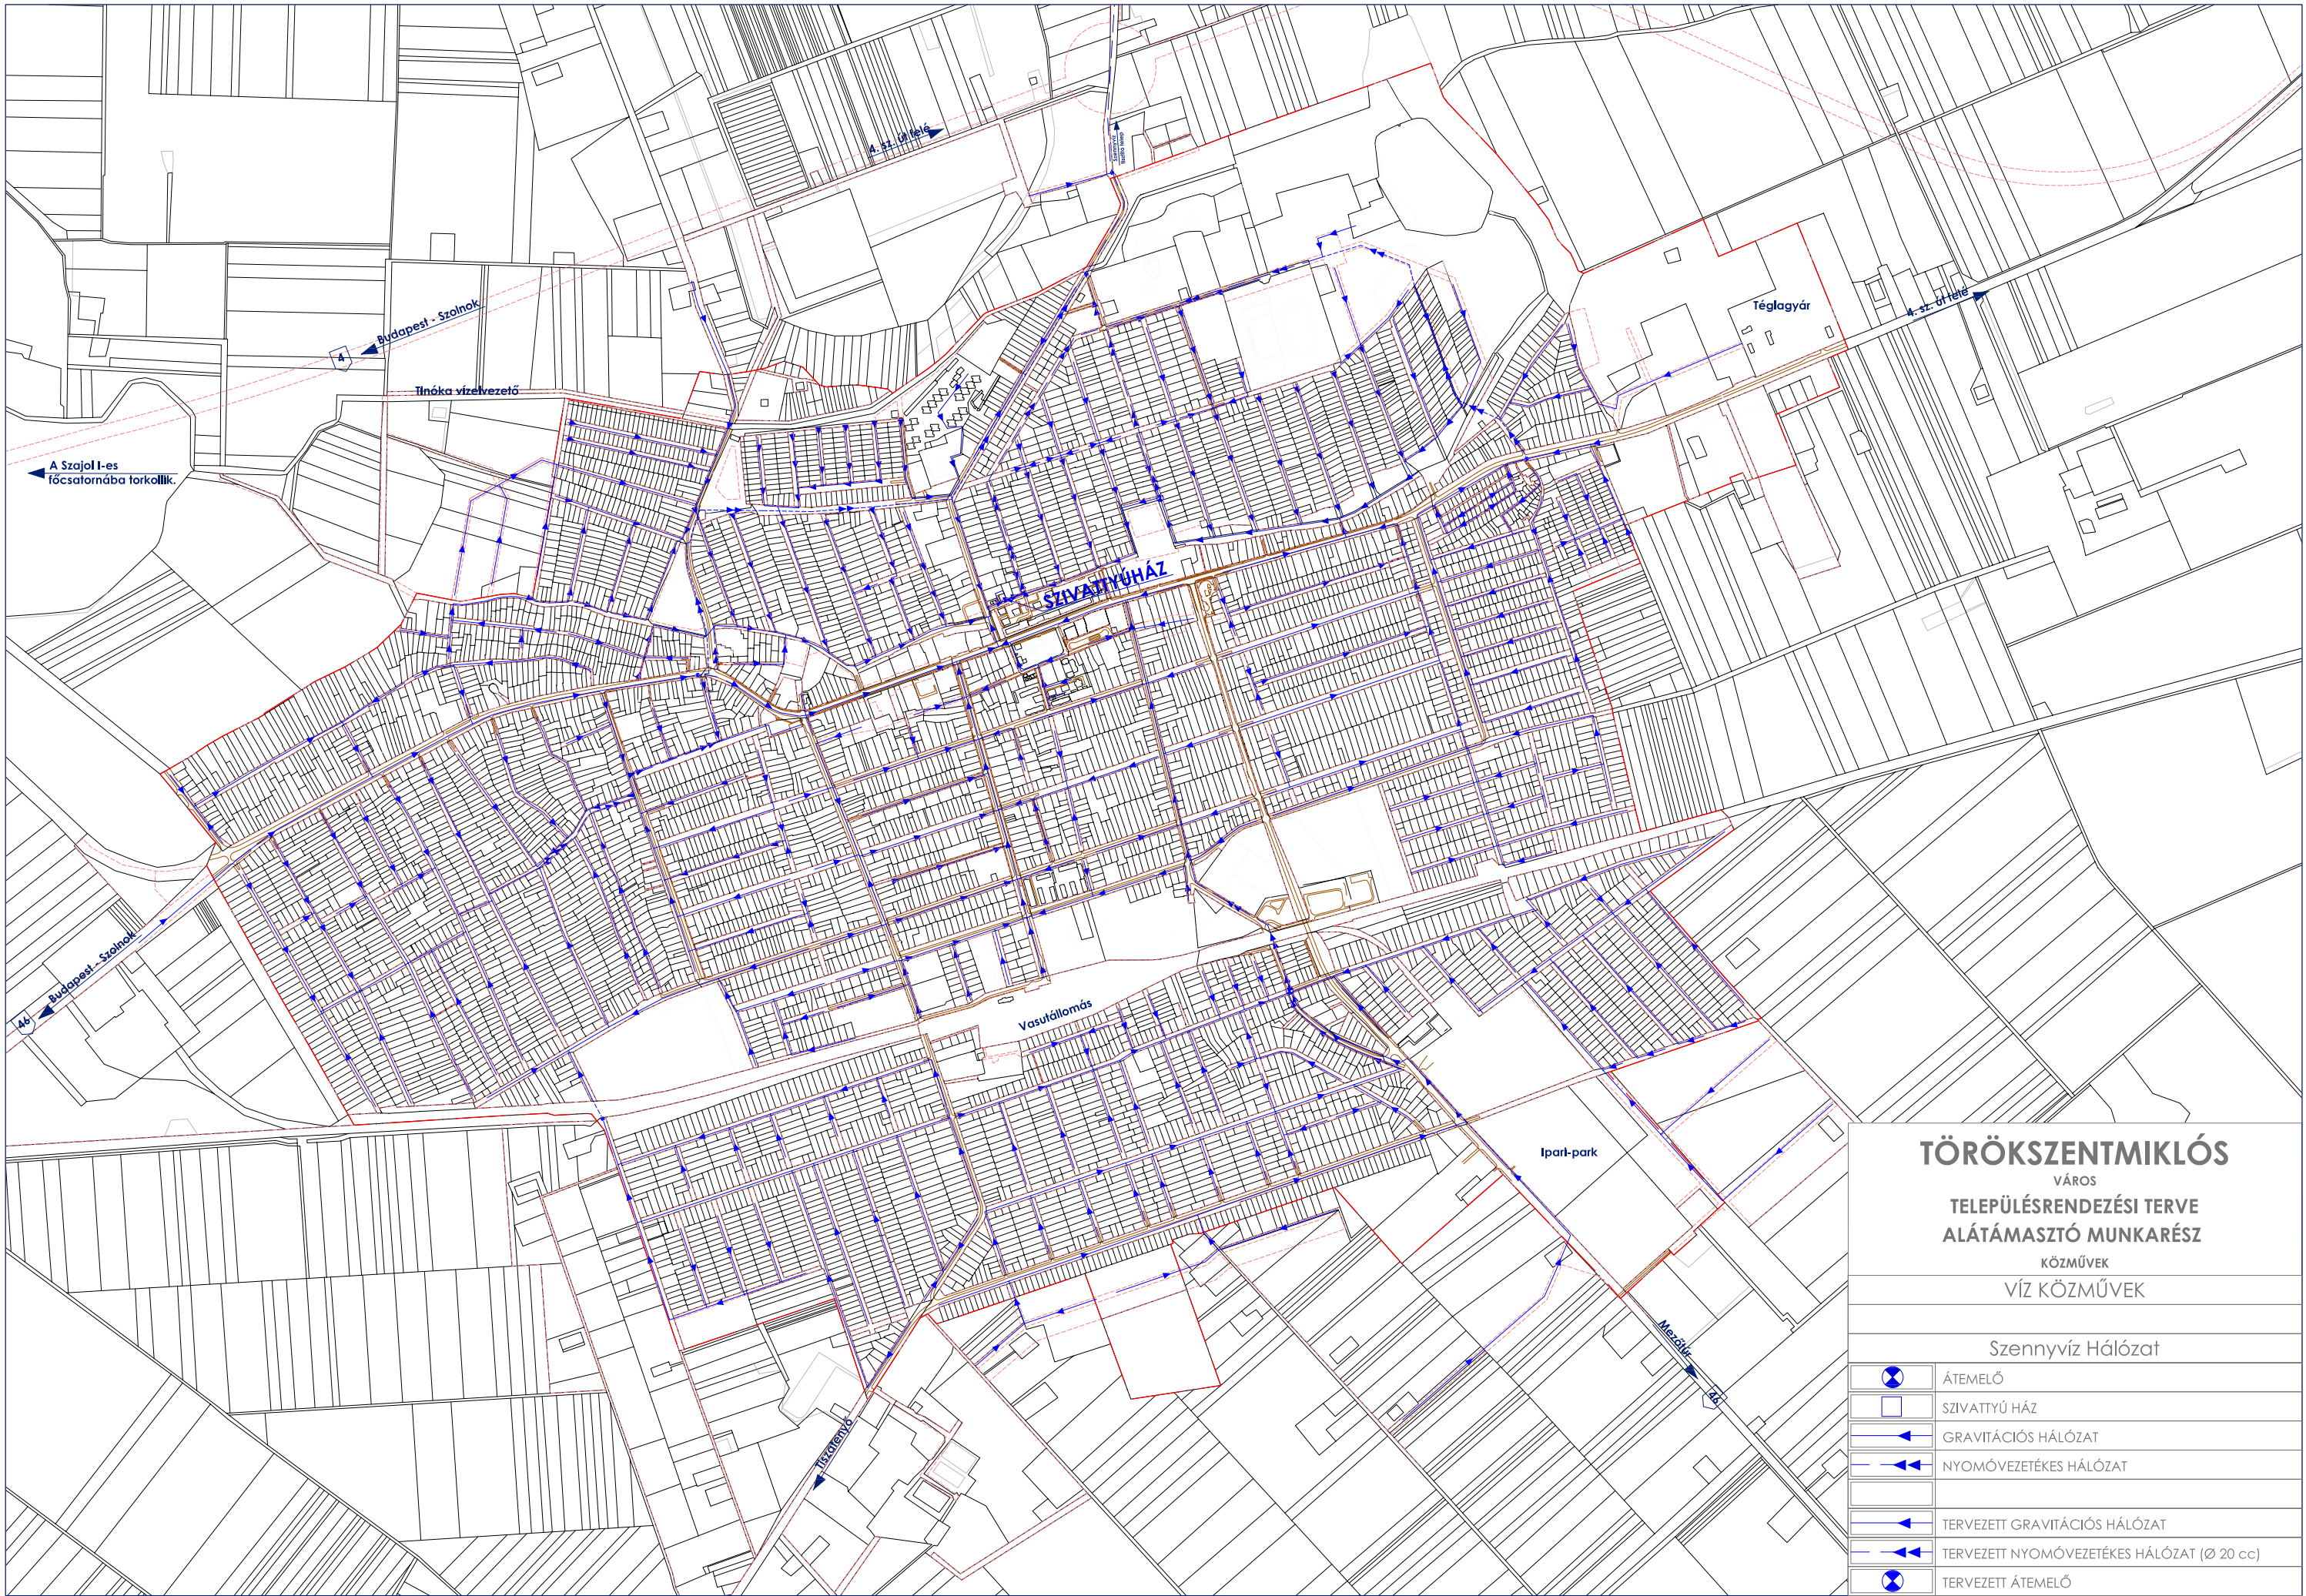

TÖRÖKSZENTMIKLÓS

VÁROS


TELEPÜLÉSRENDEZÉSI TERVE
ALÁTÁMASZTÓ MUNKARÉSZ


KÖZMŰVEK


VÍZ KÖZMŰVEK

Szennyvíz Hálózat

	ÁTEMELŐ
	SZIVATTYÚ HÁZ
	GRAVITÁCIÓS HÁLÓZAT
	NYOMÓVEZETÉKES HÁLÓZAT
	TERVEZETT GRAVITÁCIÓS HÁLÓZAT
	TERVEZETT NYOMÓVEZETÉKES HÁLÓZAT (Ø 20 cc)
	TERVEZETT ÁTEMELŐ

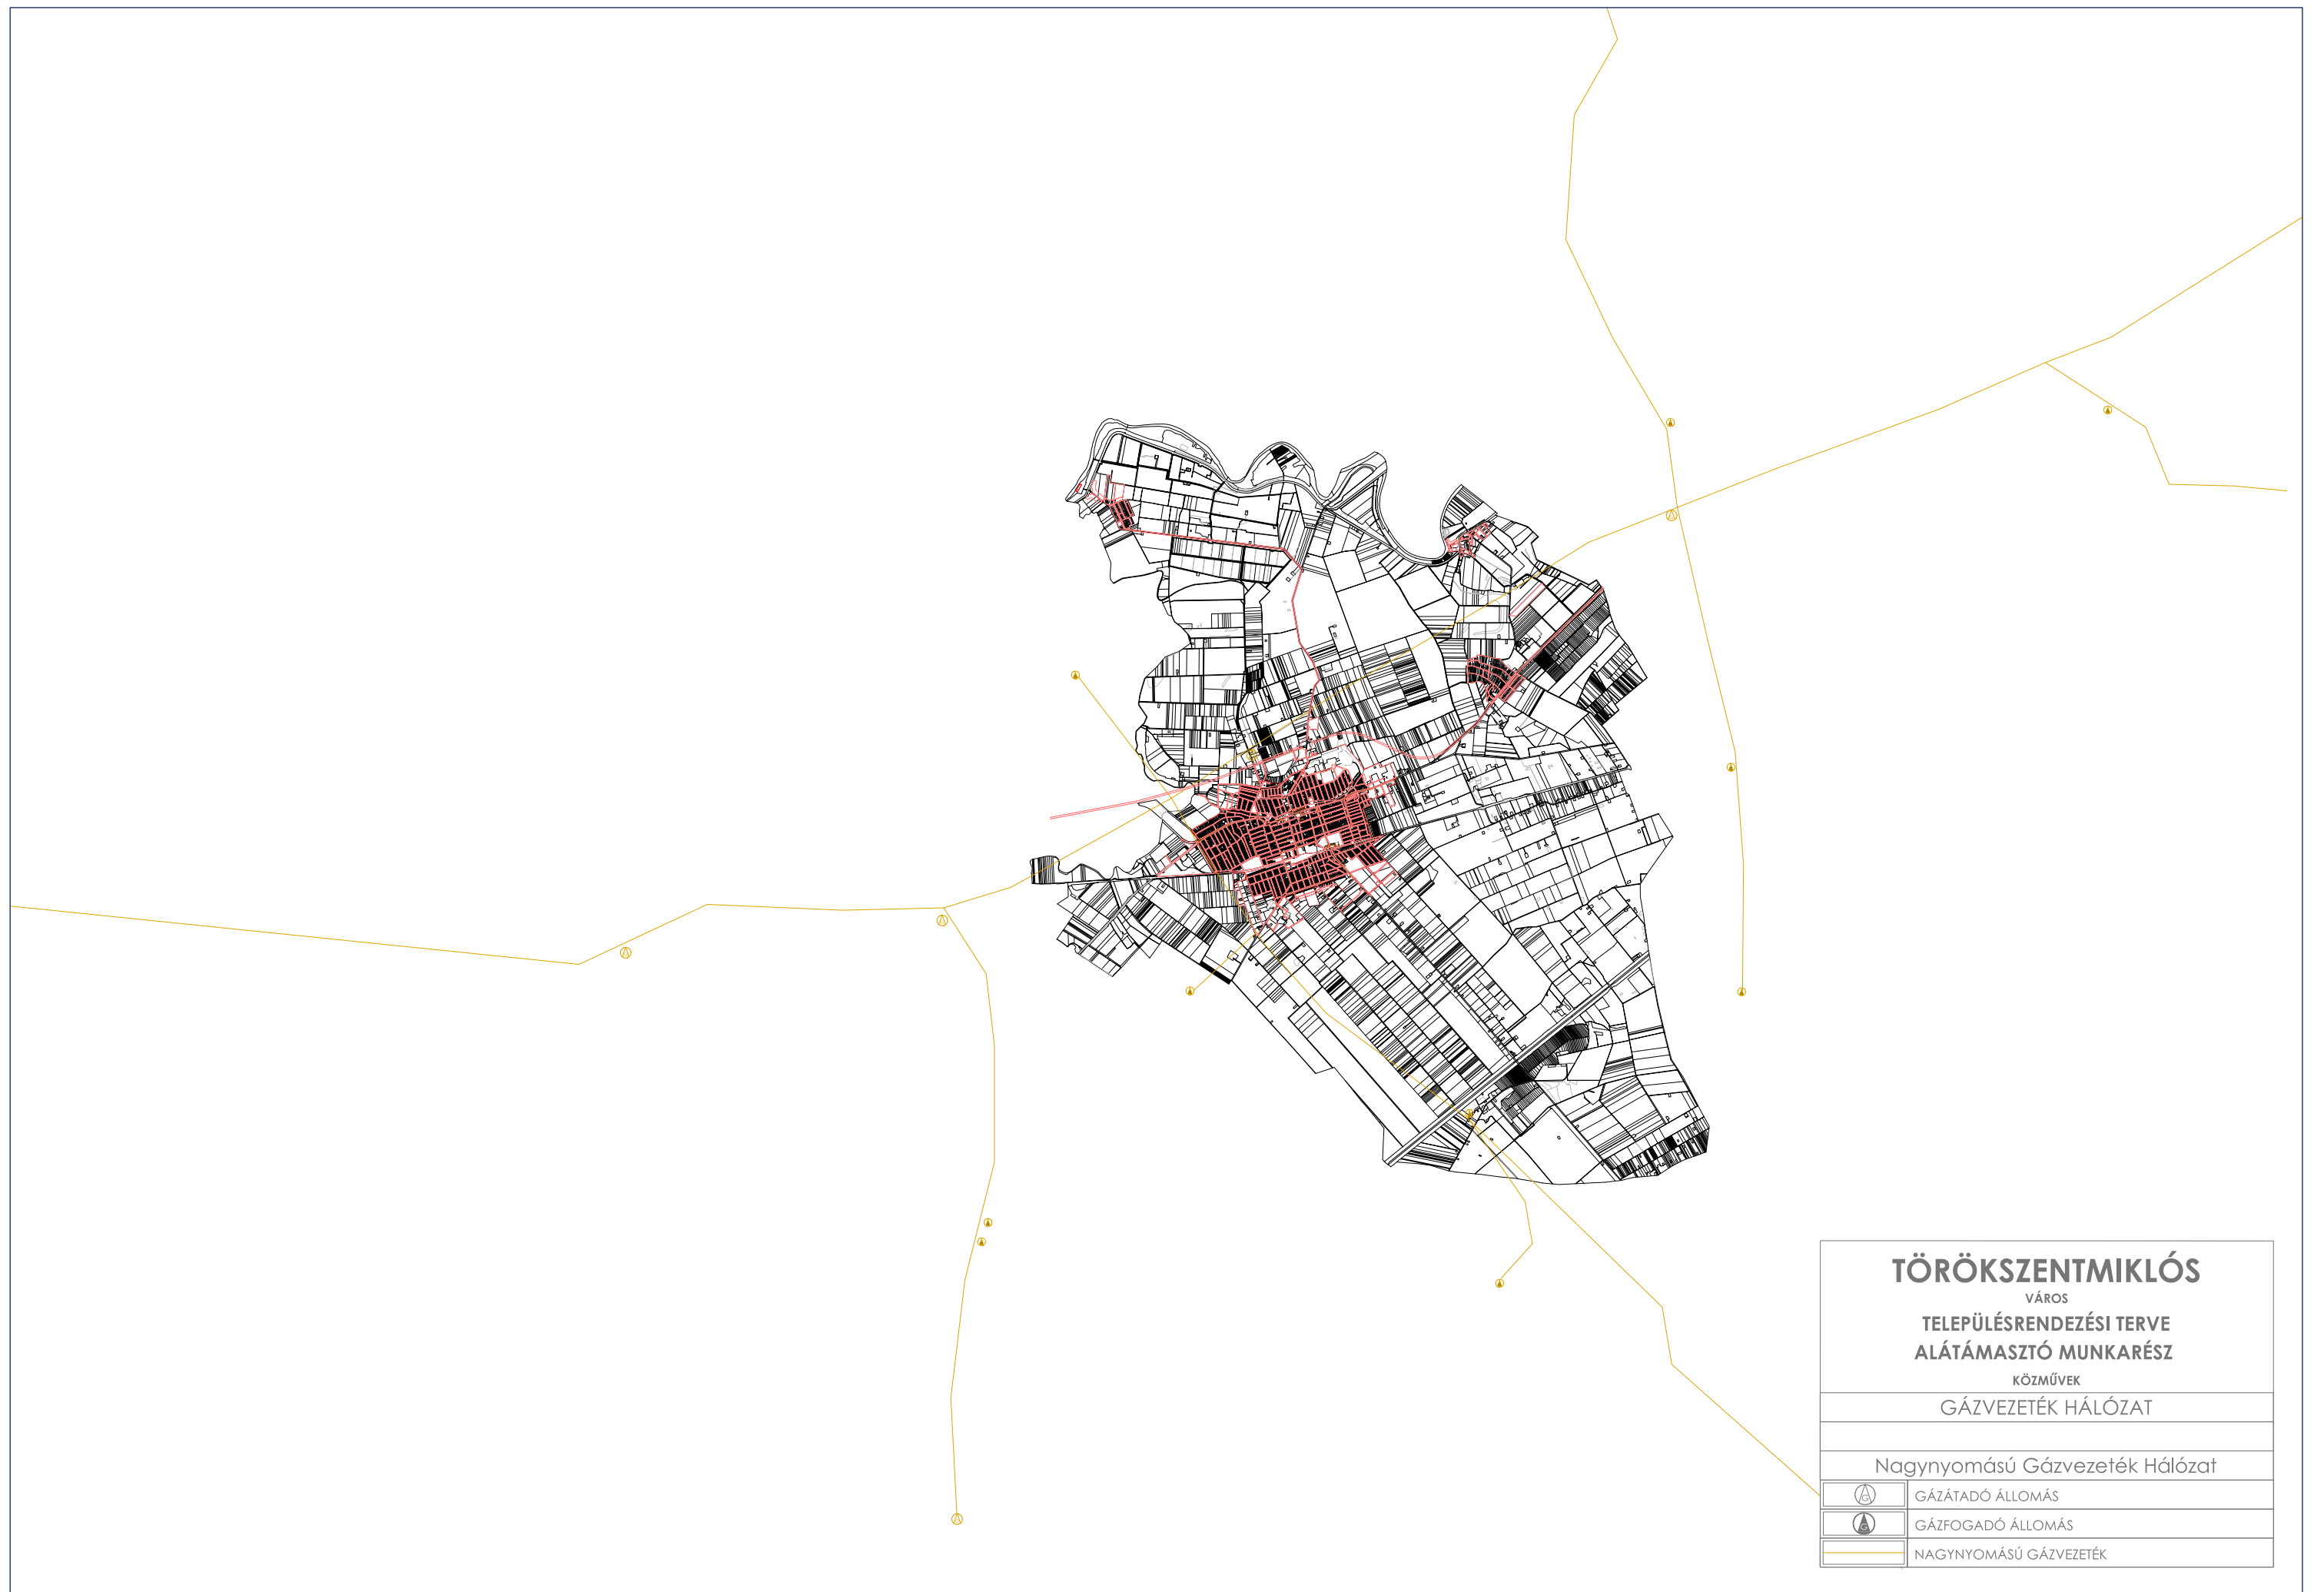

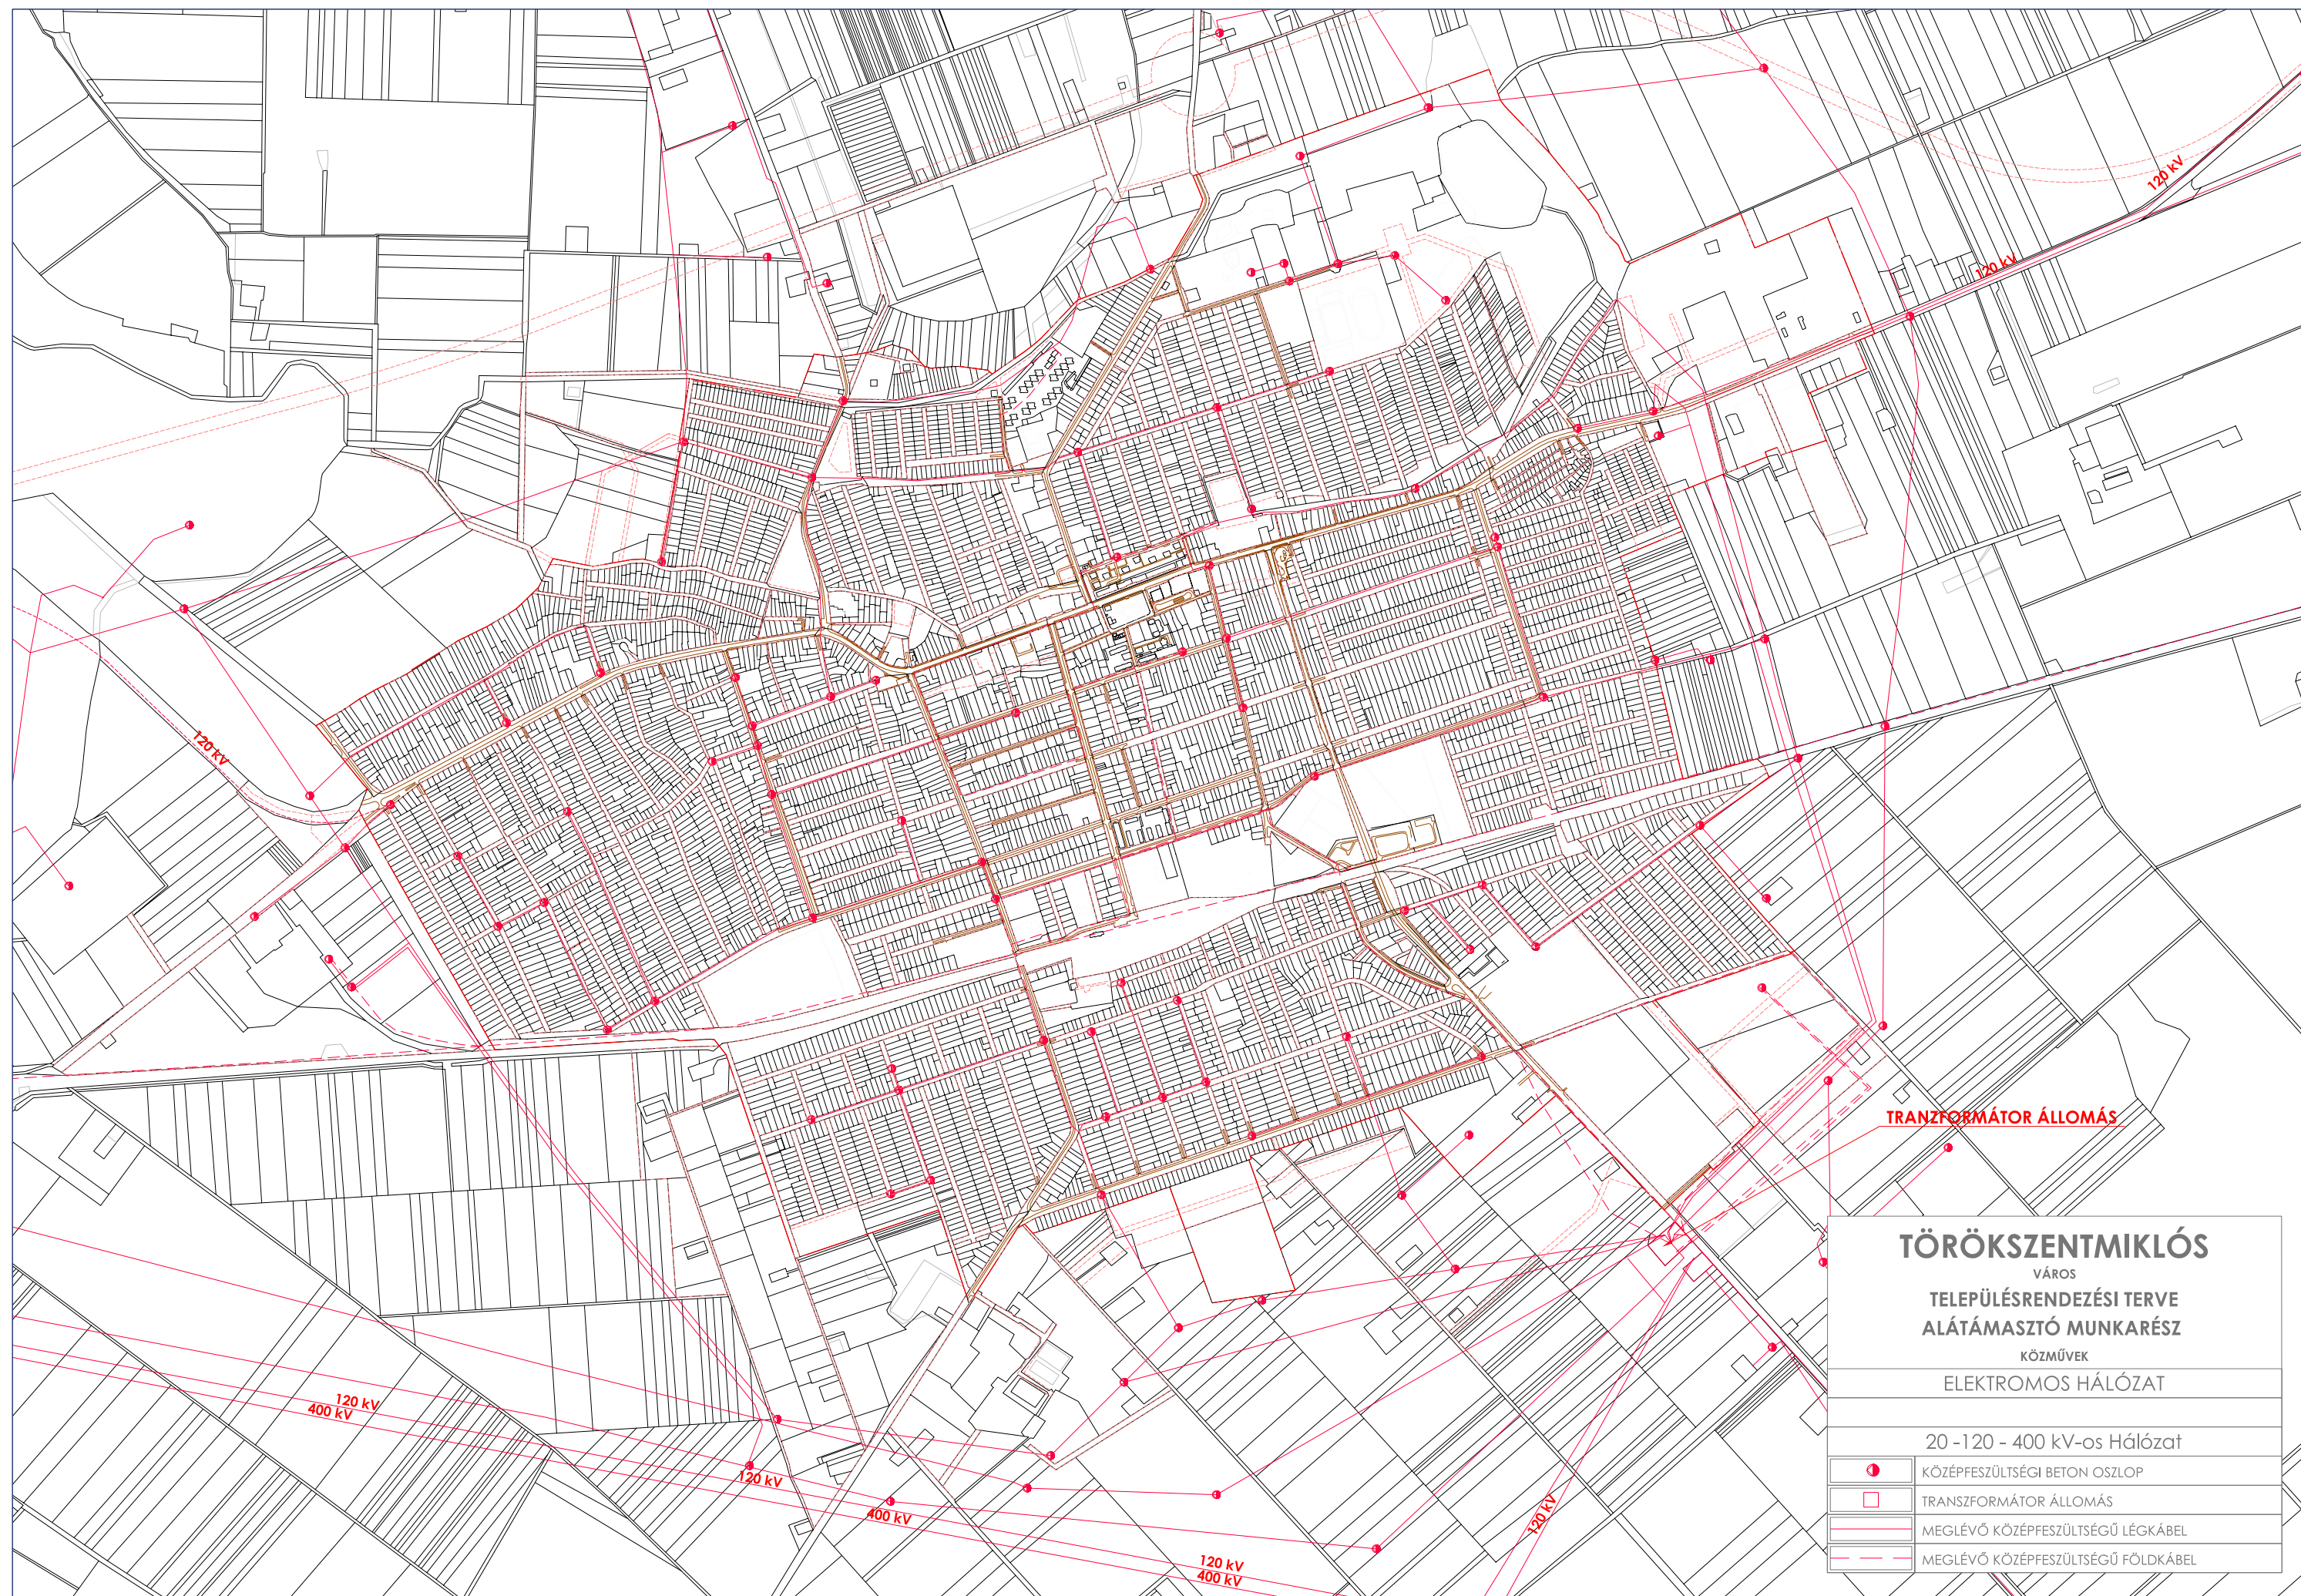

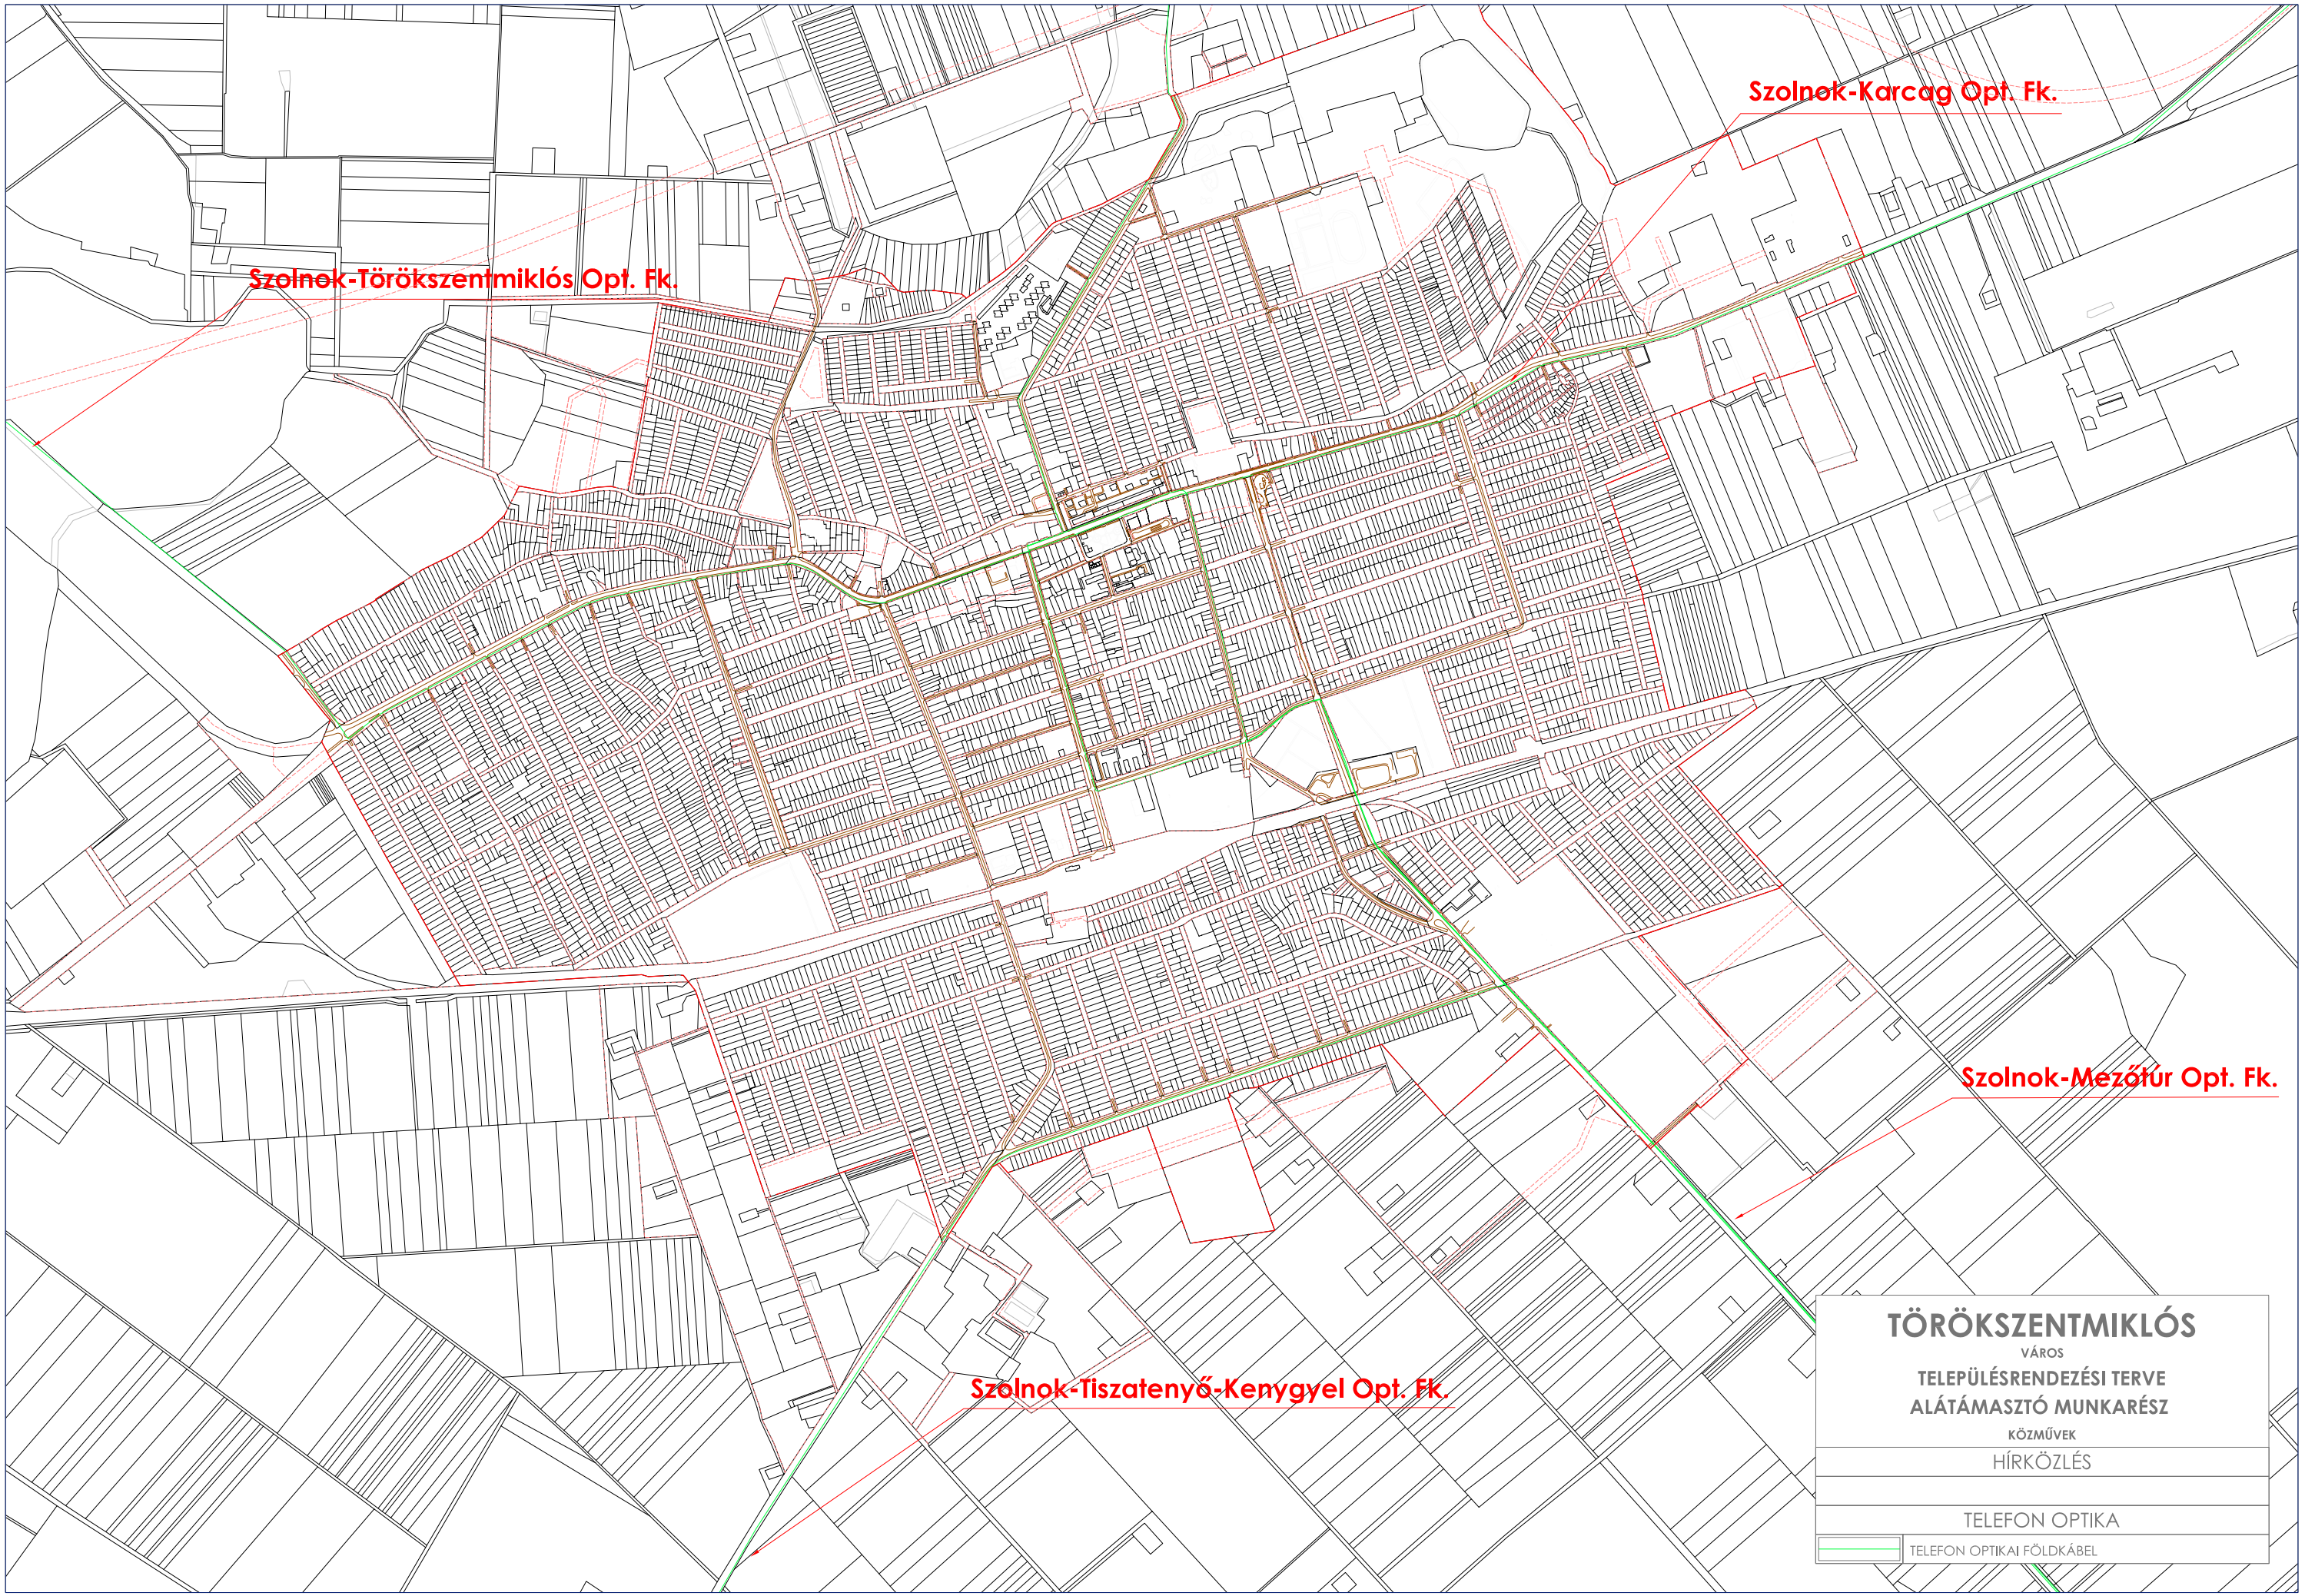

Szolnok-Törökszentmiklós Opt. Fk.

Szolnok-Karcag Opt. Fk.

Szolnok-Mezőúr Opt. Fk.

Szolnok-Tiszatenyő-Kenygyel Opt. Fk.

TÖRÖKSZENTMIKLÓS
VÁROS
TELEPÜLÉSRENDÉZÉSI TERVE
ALÁTÁMASZTÓ MUNKARÉSZ
KÖZMŰVEK
HÍRKÖZLÉS

TELEFON OPTIKA

TELEFON OPTIKAI FÖLDKÁBEL